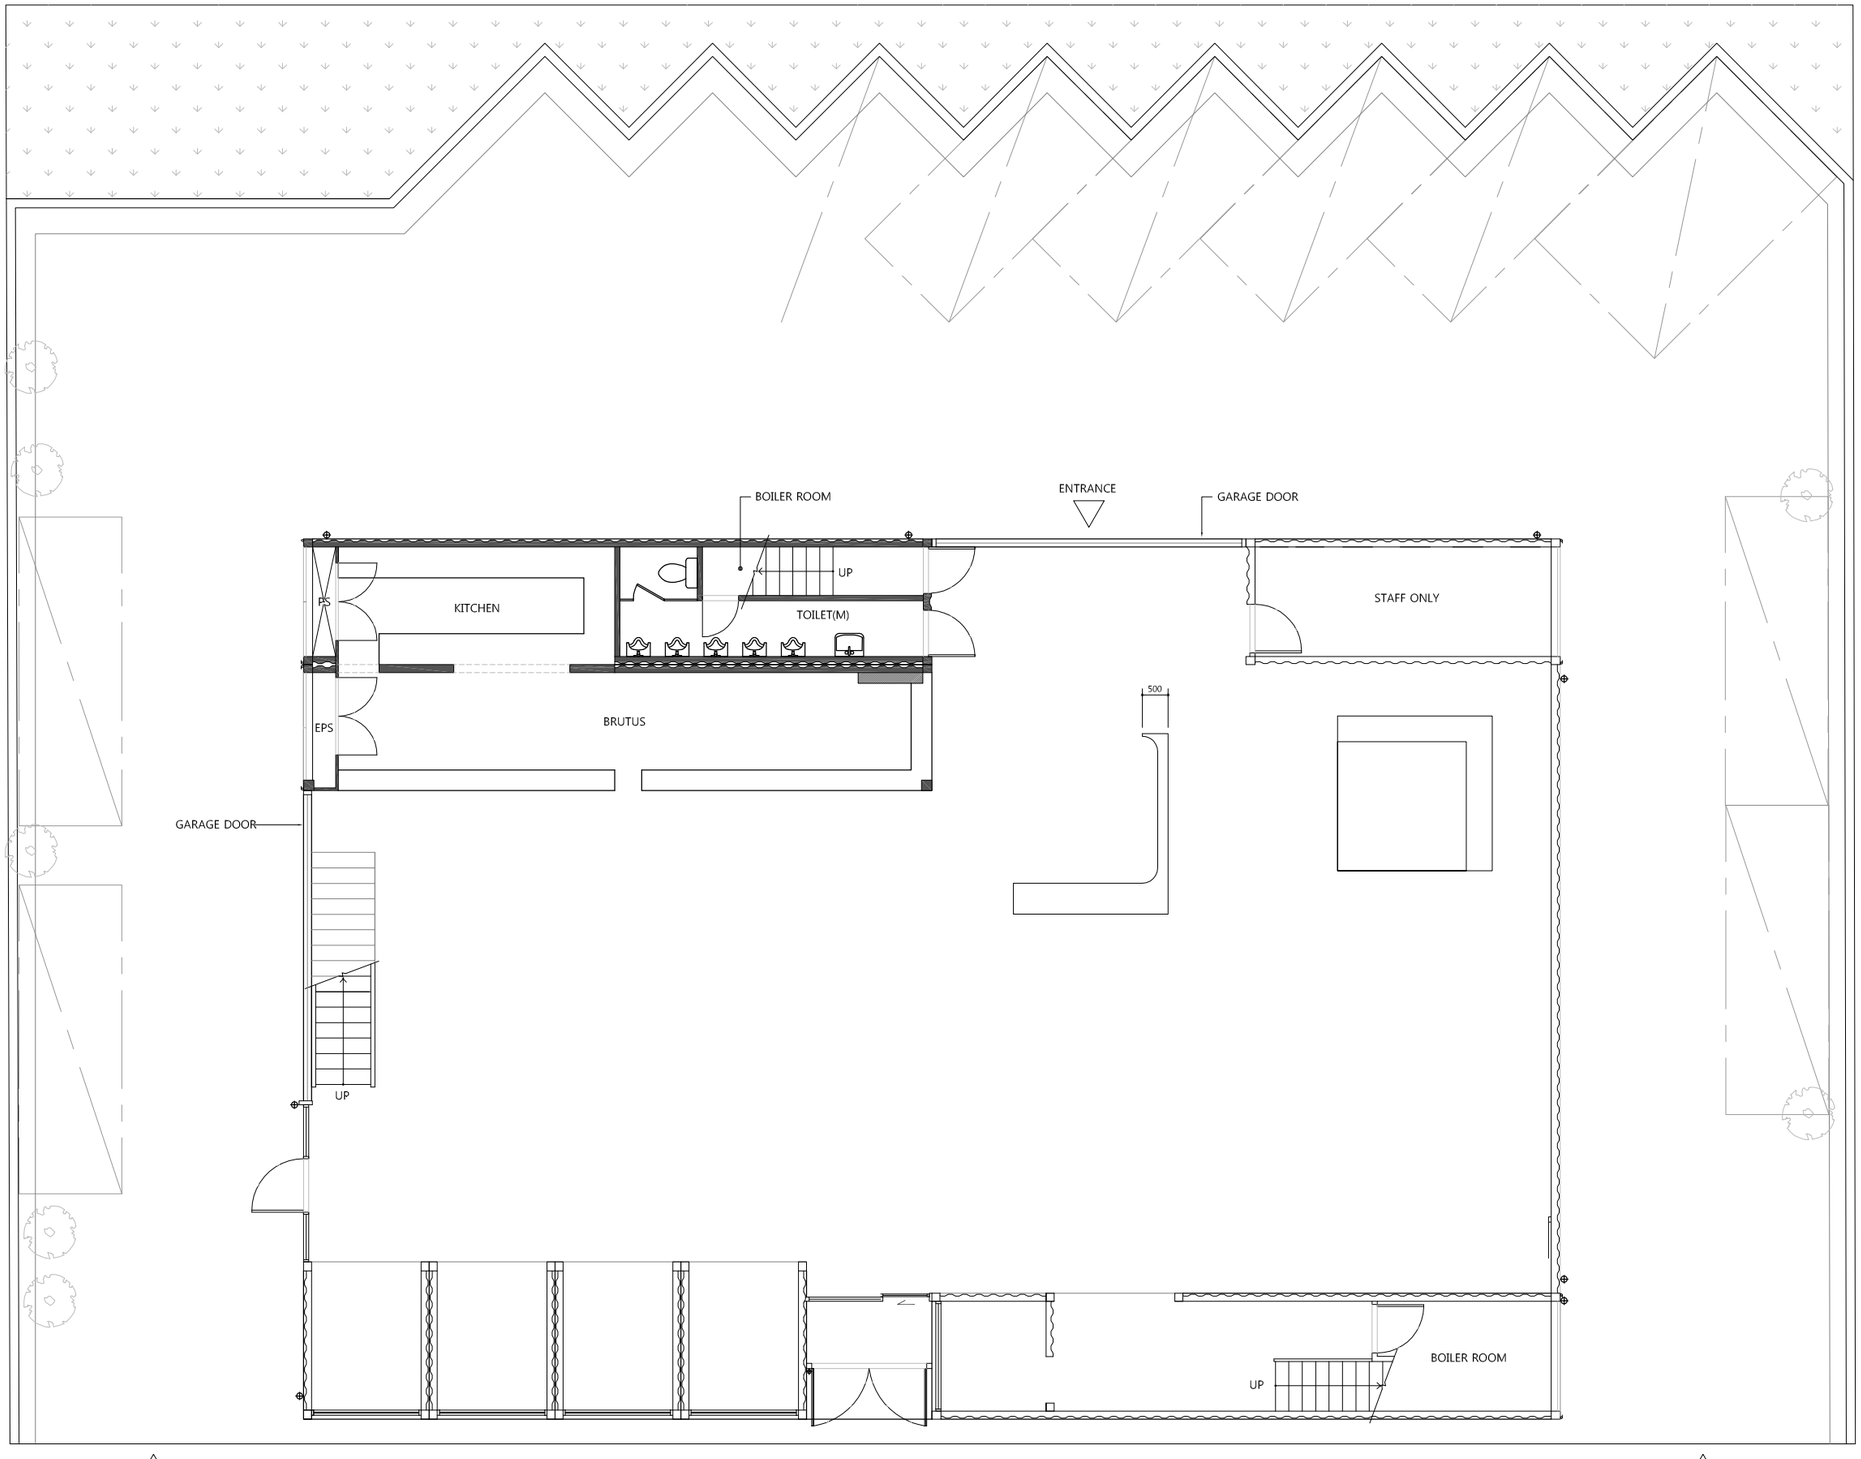

KINGSMEN E&E LTD. STANDARD SHEET-297*420(A3) FORMAT

1 PARKING LOT

SCALE
A1 : 1/60, A3 : 1/120

PROJECT

SJ KUNSTHALLE

Project No.

Revision

No.	Date	Issued To:

NOTE

PROJECT

Drawing

PARKING LOT

Drawn By

Checked By

Approved By

Drawn Date 0000.00.00

Scale A1 : 1/50, A3 : 1/100

Sheet No. 000

Drawing No. 000

Kingsmen

Exhibits & Events

Copyright 2015 Kingsmen E&E Limited. All right reserved. All designs, drawings, graphics and data are properties of Kingsmen E&E Limited and cannot be used or copied without written approval of Kingsmen E&E Limited. Unauthorized duplication and use are violation of applicable laws.

본 디자인, 도면, 그래픽 및 모든 콘텐츠에의 관련한 저작권은 킹스맨 이엔이에 귀속됩니다. 킹스맨 이엔이의 서면 승낙 없이 본 콘텐츠의 일부 또는 전부를 사용하거나 복사하여 양도, 이용할 수 없으며 만일 이를 어길시 법률 책임을 받을 수 있습니다.

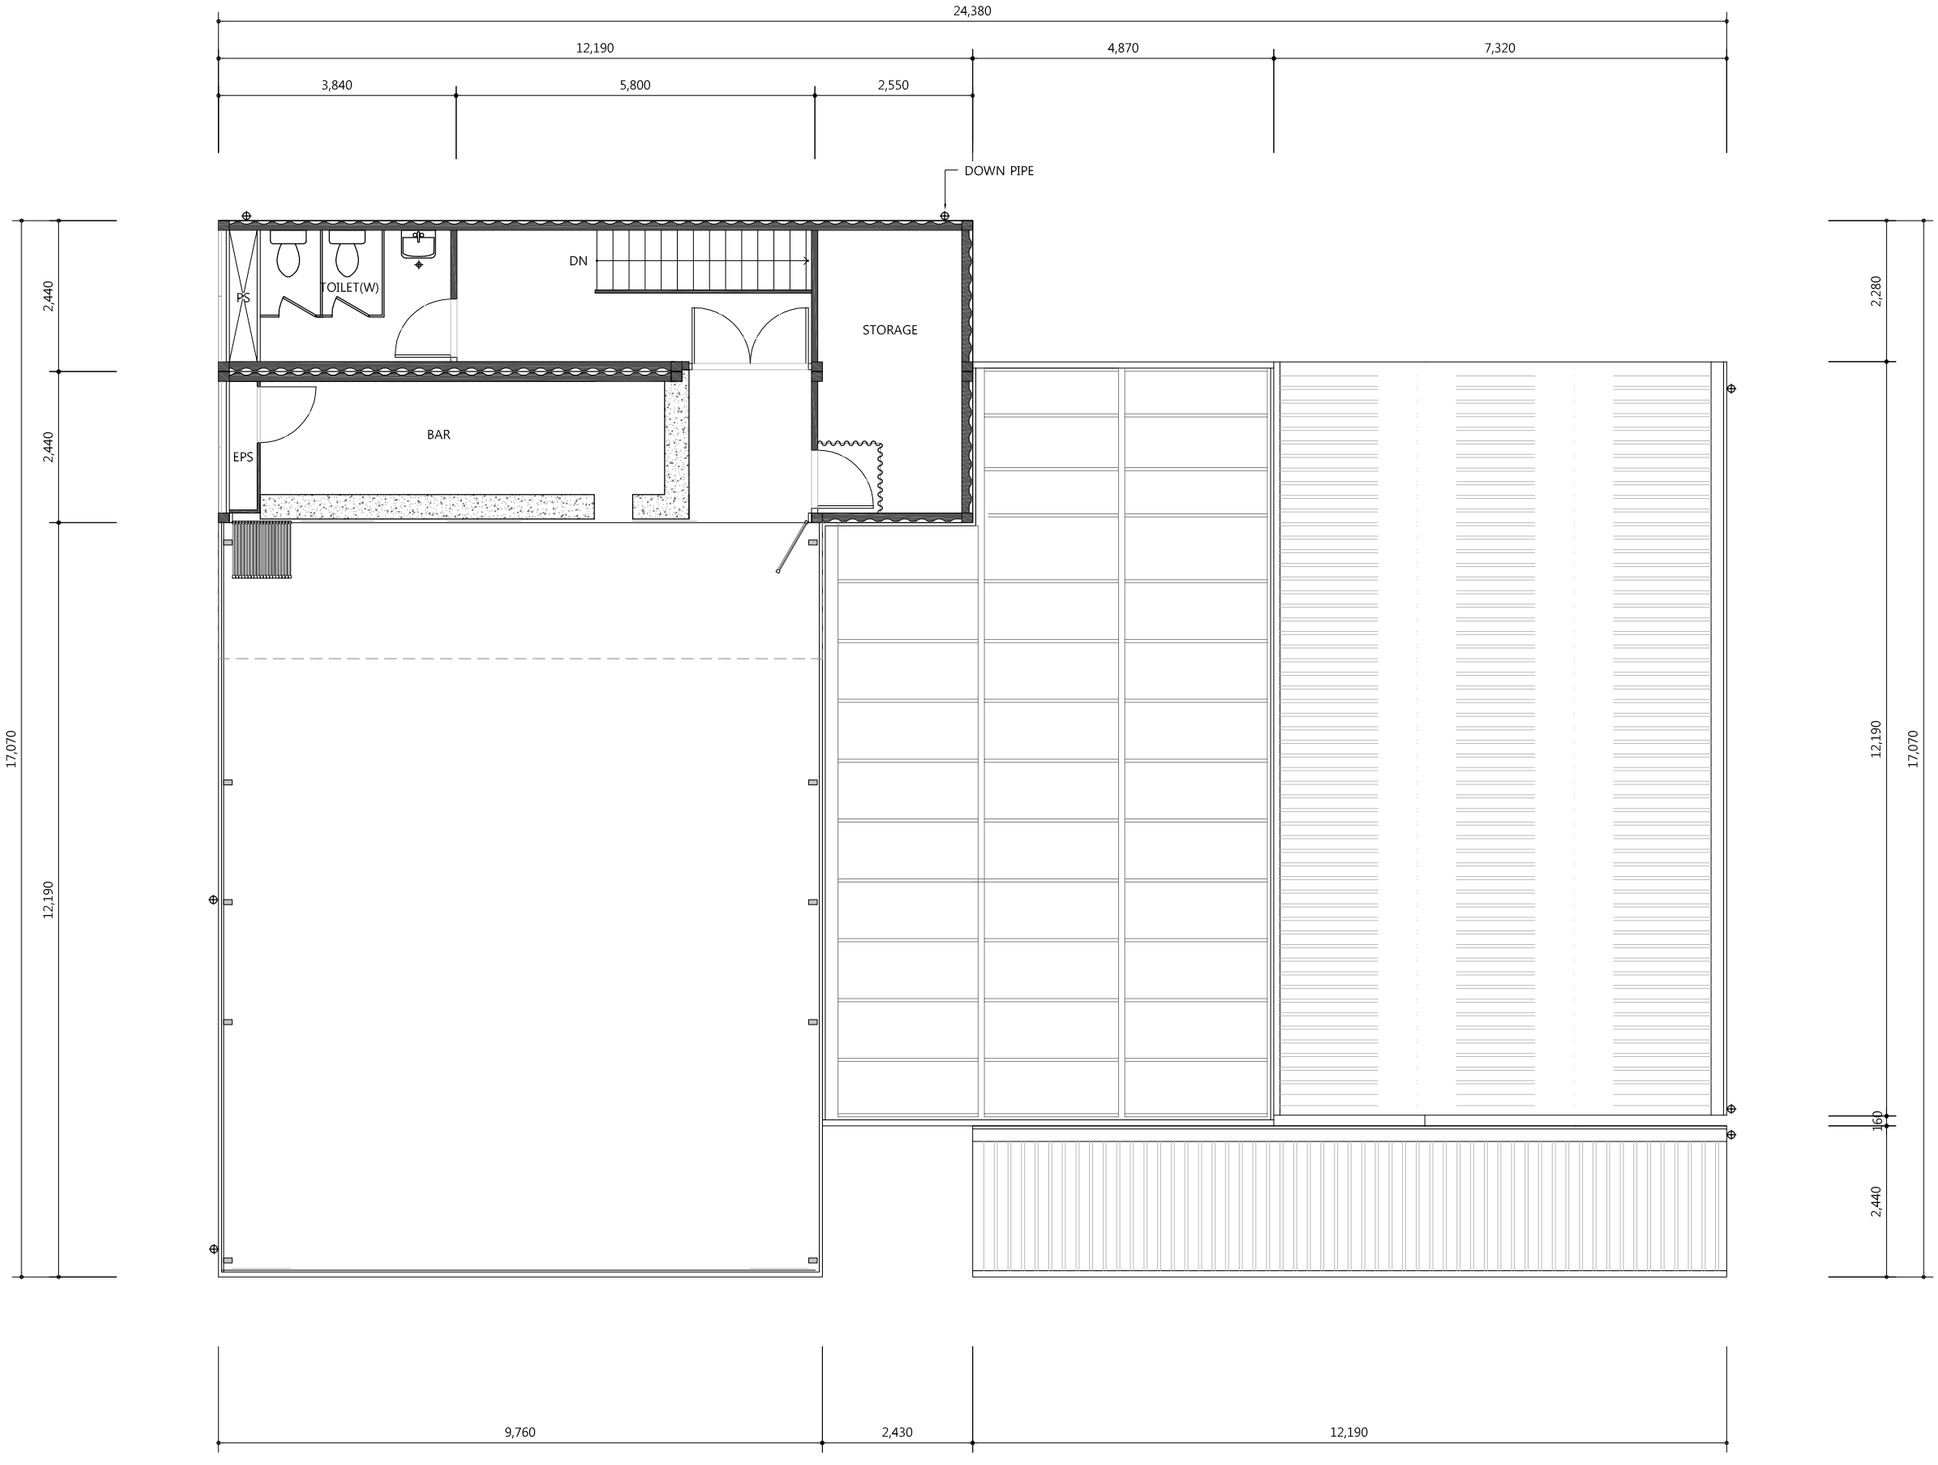

1 4F FLOOR PLAN

SCALE
A1 : 1/50, A3 : 1/100

KINGSMEN E&E LTD. STANDARD SHEET-297*420MM FORMAT

PROJECT

SJ KUNSTHALLE

Project No.

Revision

No.	Date	Issued To:

NOTE

PROJECT

Drawing

4F PLAN

Drawn By

Checked By

Approved By

Drawn Date 0000.00.00

Scale A1 : 1/50, A3 : 1/100

Sheet No. 000

Drawing No. 000

Kingsmen

Exhibits & Events

Copyright 2015 Kingsmen E&E Limited. All right reserved. All designs, drawings, graphics and data are properties of Kingsmen E&E Limited and cannot be used or copied without written approval of Kingsmen E&E Limited. Unauthorized duplication and use are violation of applicable laws.

본 디자인, 도면, 그래픽 및 모든 컴퓨터에 관련한 저작권은 주식회사 킹스맨 이벤이에 귀속됩니다. 주식회사 킹스맨 이벤이의 서면 승낙 없이 본 컴퓨터의 일부 또는 전부를 사용하거나 카피하여 양도, 이용할 수 없으며 만일 이에 어긴시 법적 책임을 묻을 수 있습니다.

KEY PLAN

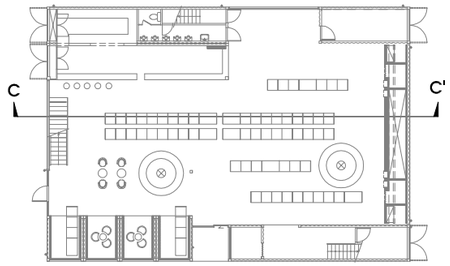

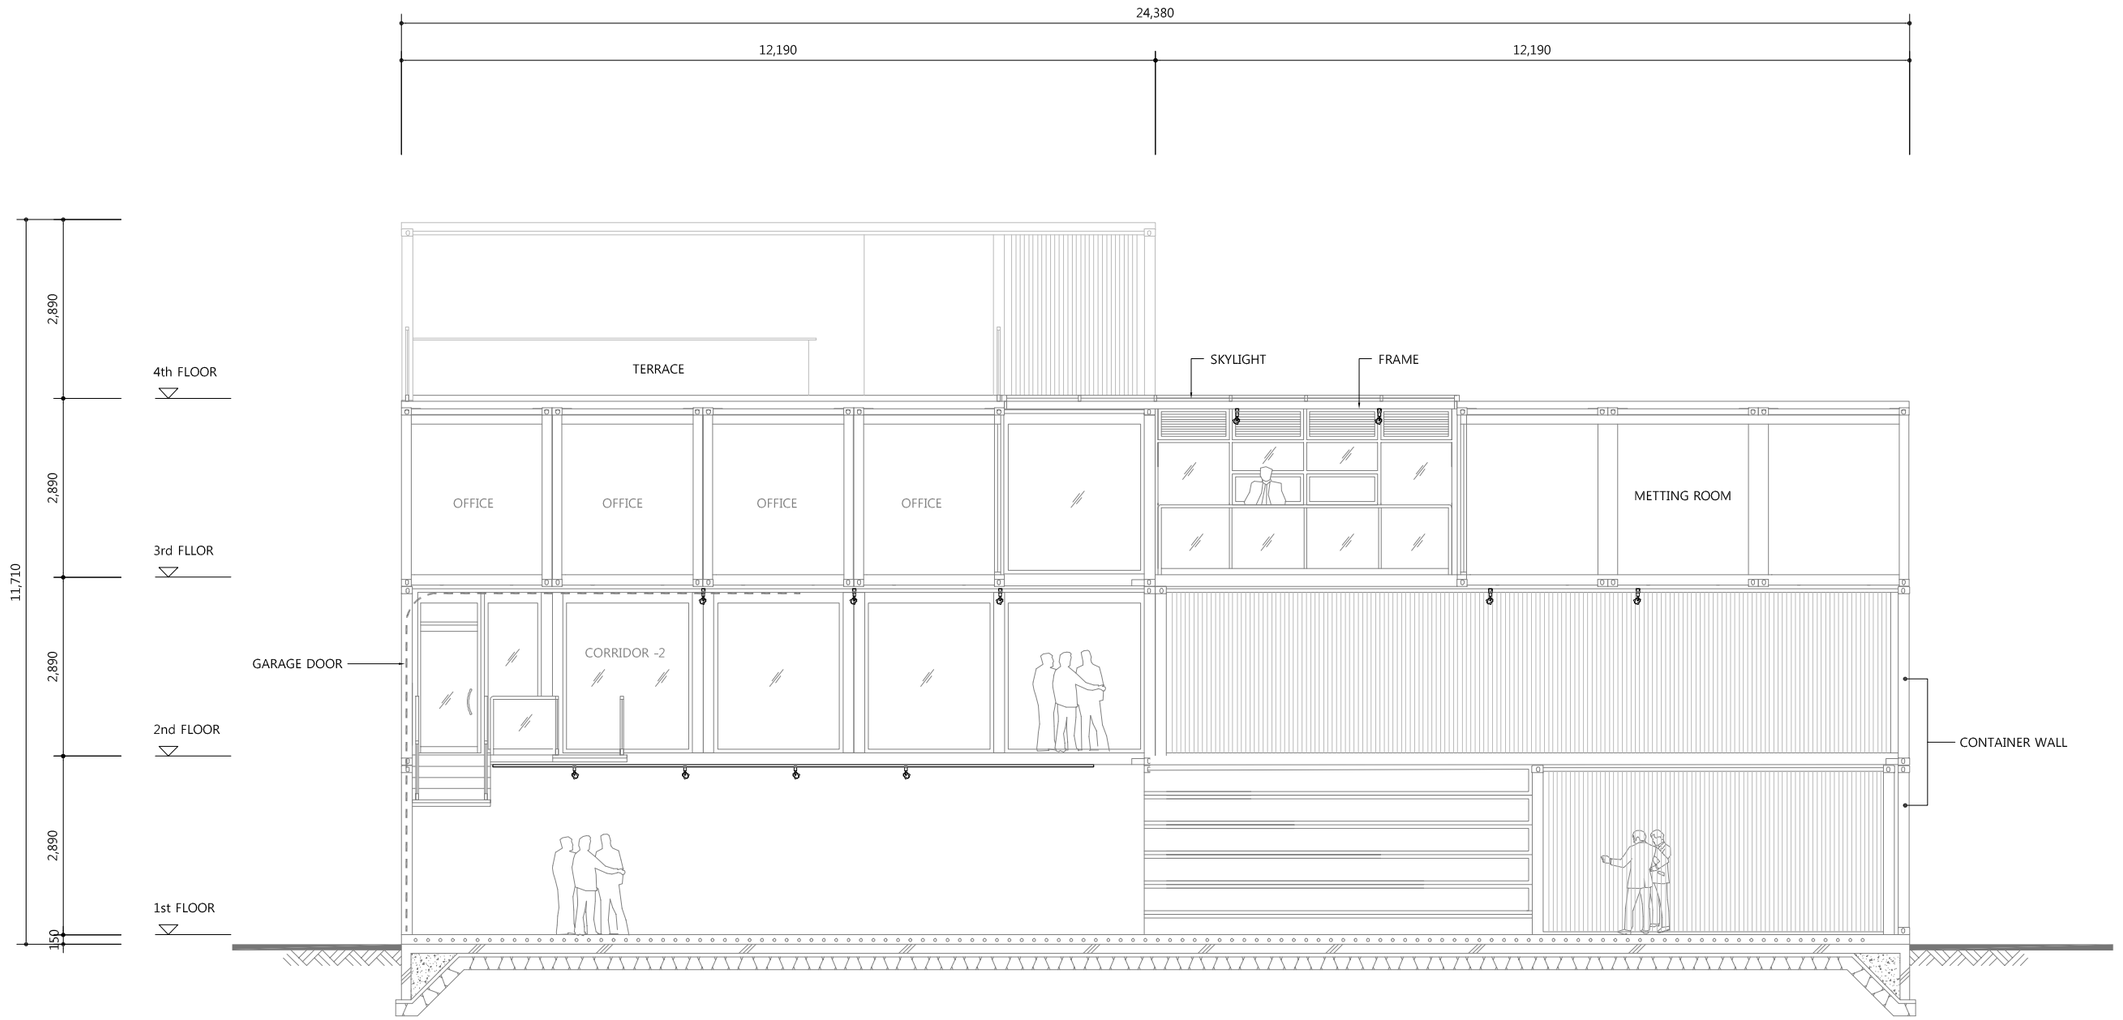

1 SECTION C-C'

SCALE
A1 : 1/50, A3 : 1/100

KINGSMEN E&E LTD. STANDARD SHEET -297*420MM FORMAT

PROJECT

SJ KUNSTHALLE

Project No.

Revision

No.	Date	Issued To:

NOTE

PROJECT

Drawing

SECTION C-C'

Drawn By

Checked By

Approved By

Drawn Date 0000.00.00

Scale A1 : 1/50, A3 : 1/100

Sheet No. 000

Drawing No. 000

kingsmen

Exhibits & Events

Copyright 2015 Kingsmen E&E Limited. All right reserved. All designs, drawings, graphics and data are properties of Kingsmen E&E Limited and cannot be used or copied without written approval of Kingsmen E&E Limited. Unauthorized duplication and use are violation of applicable laws.

본 디자인, 도면, 그래픽 및 모든 컴퓨터에의 관련한 저작권은 주식회사 킹스맨 이벤이이 귀속됩니다. 주식회사 킹스맨 이벤이의 서면 승낙 없이 본 컴퓨터에의 일부 또는 전부를 사용하거나 복사하여 양도, 이용할 수 없으며 만일 이를 어길시 엄격 처벌을 받을 수 있습니다.

KEY PLAN

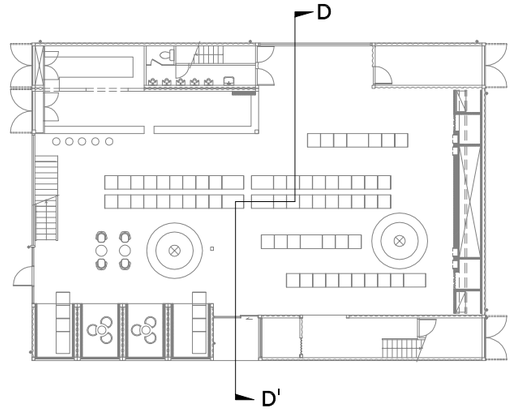

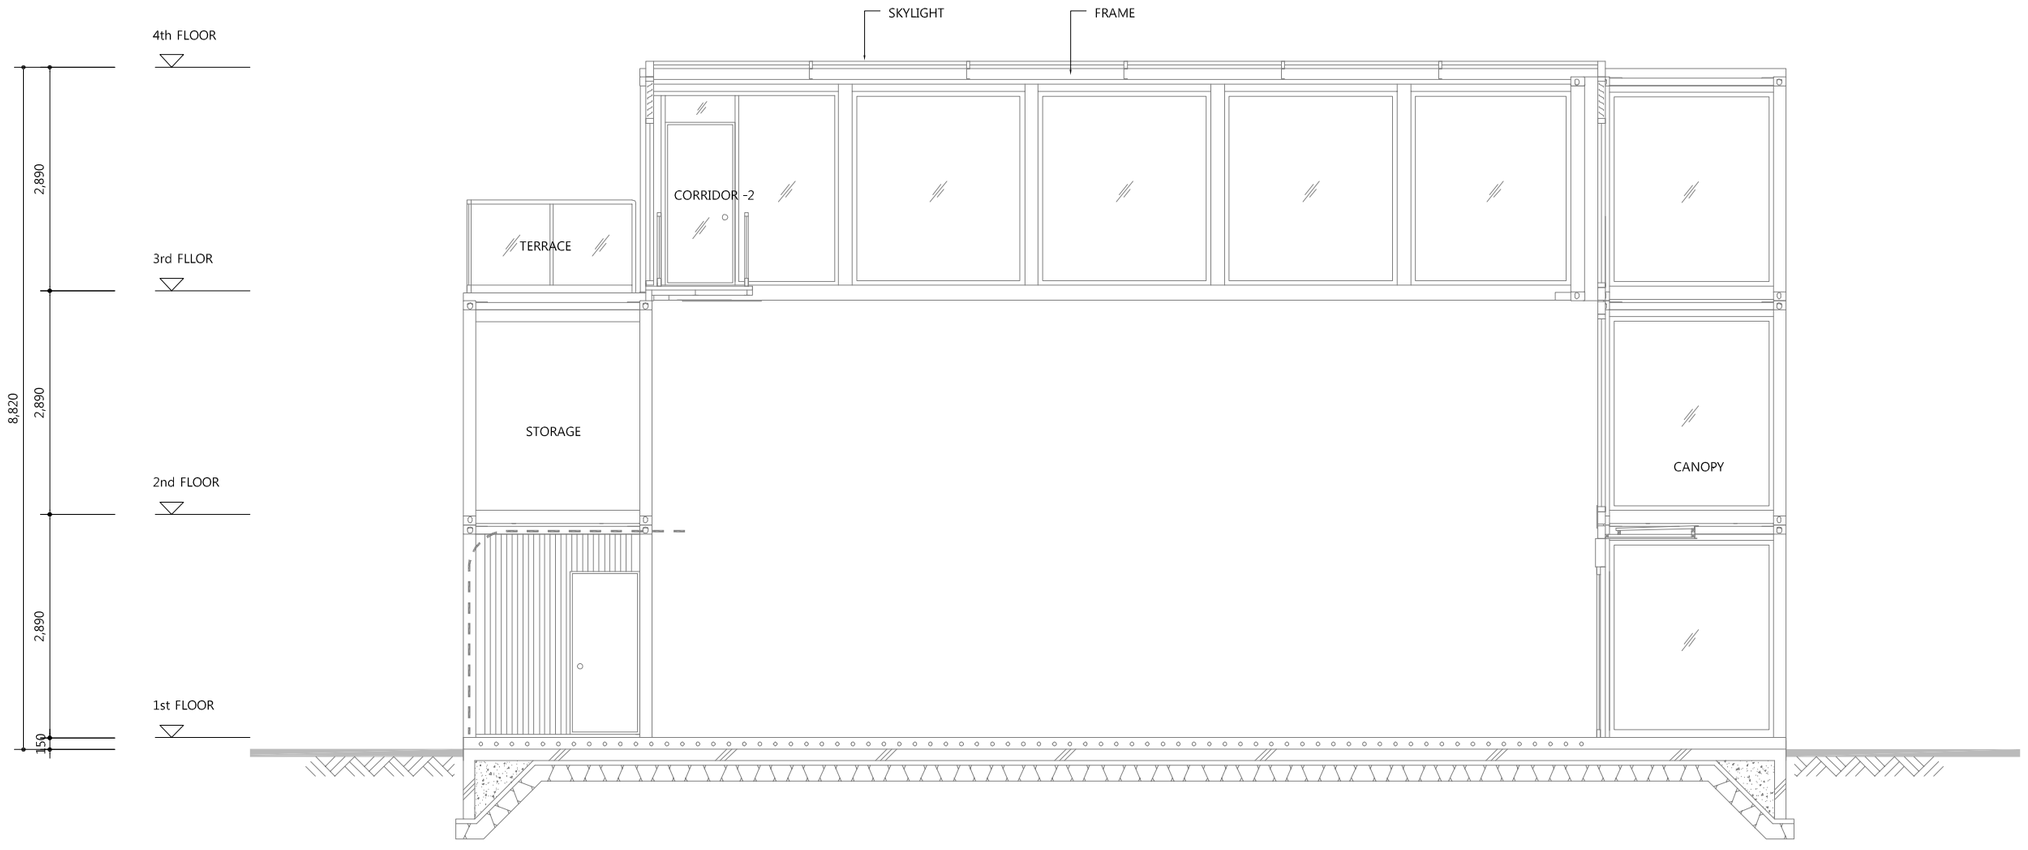

1 SECTION D-D' (SHOWCASE_ALT 2)

SCALE
A1 : 1/40, A3 : 1/80

KINGSMEN E&E LTD. STANDARD SHEET - 297*420MM FORMAT

PROJECT

SJ KUNSTHALLE

Project No.

Revision

No.	Date	Issued To:

NOTE

PROJECT

Drawing
SECTION D-D'

Drawn By

Checked By

Approved By

Drawn Date
0000.00.00

Scale
A1 : 1/40, A3 : 1/80

Sheet No.
000

Drawing No.
000

kingsmen
Exhibits & Events

Copyright 2015 Kingsmen E&E Limited. All right reserved. All designs, drawings, graphics and data are properties of Kingsmen E&E Limited and cannot be used or copied without written approval of Kingsmen E&E Limited. Unauthorized duplication and use are violation of applicable laws.

본 디자인, 도면, 그래픽 및 모든 컴퓨터에 관련한 저작권은 킹스맨 이엔이에 귀속됩니다. 킹스맨 이엔이의 서면 승낙 없이 본 컴퓨터 파일 그리고 인쇄물을 사용하거나 복사하여 양도, 이용할 수 없으며 만일 이를 어길시 법적 책임을 묻을 수 있습니다.