


# SJ.KUNSTHALLE

MULTICULTURE SUPPORT PLATFORM

건물 도면

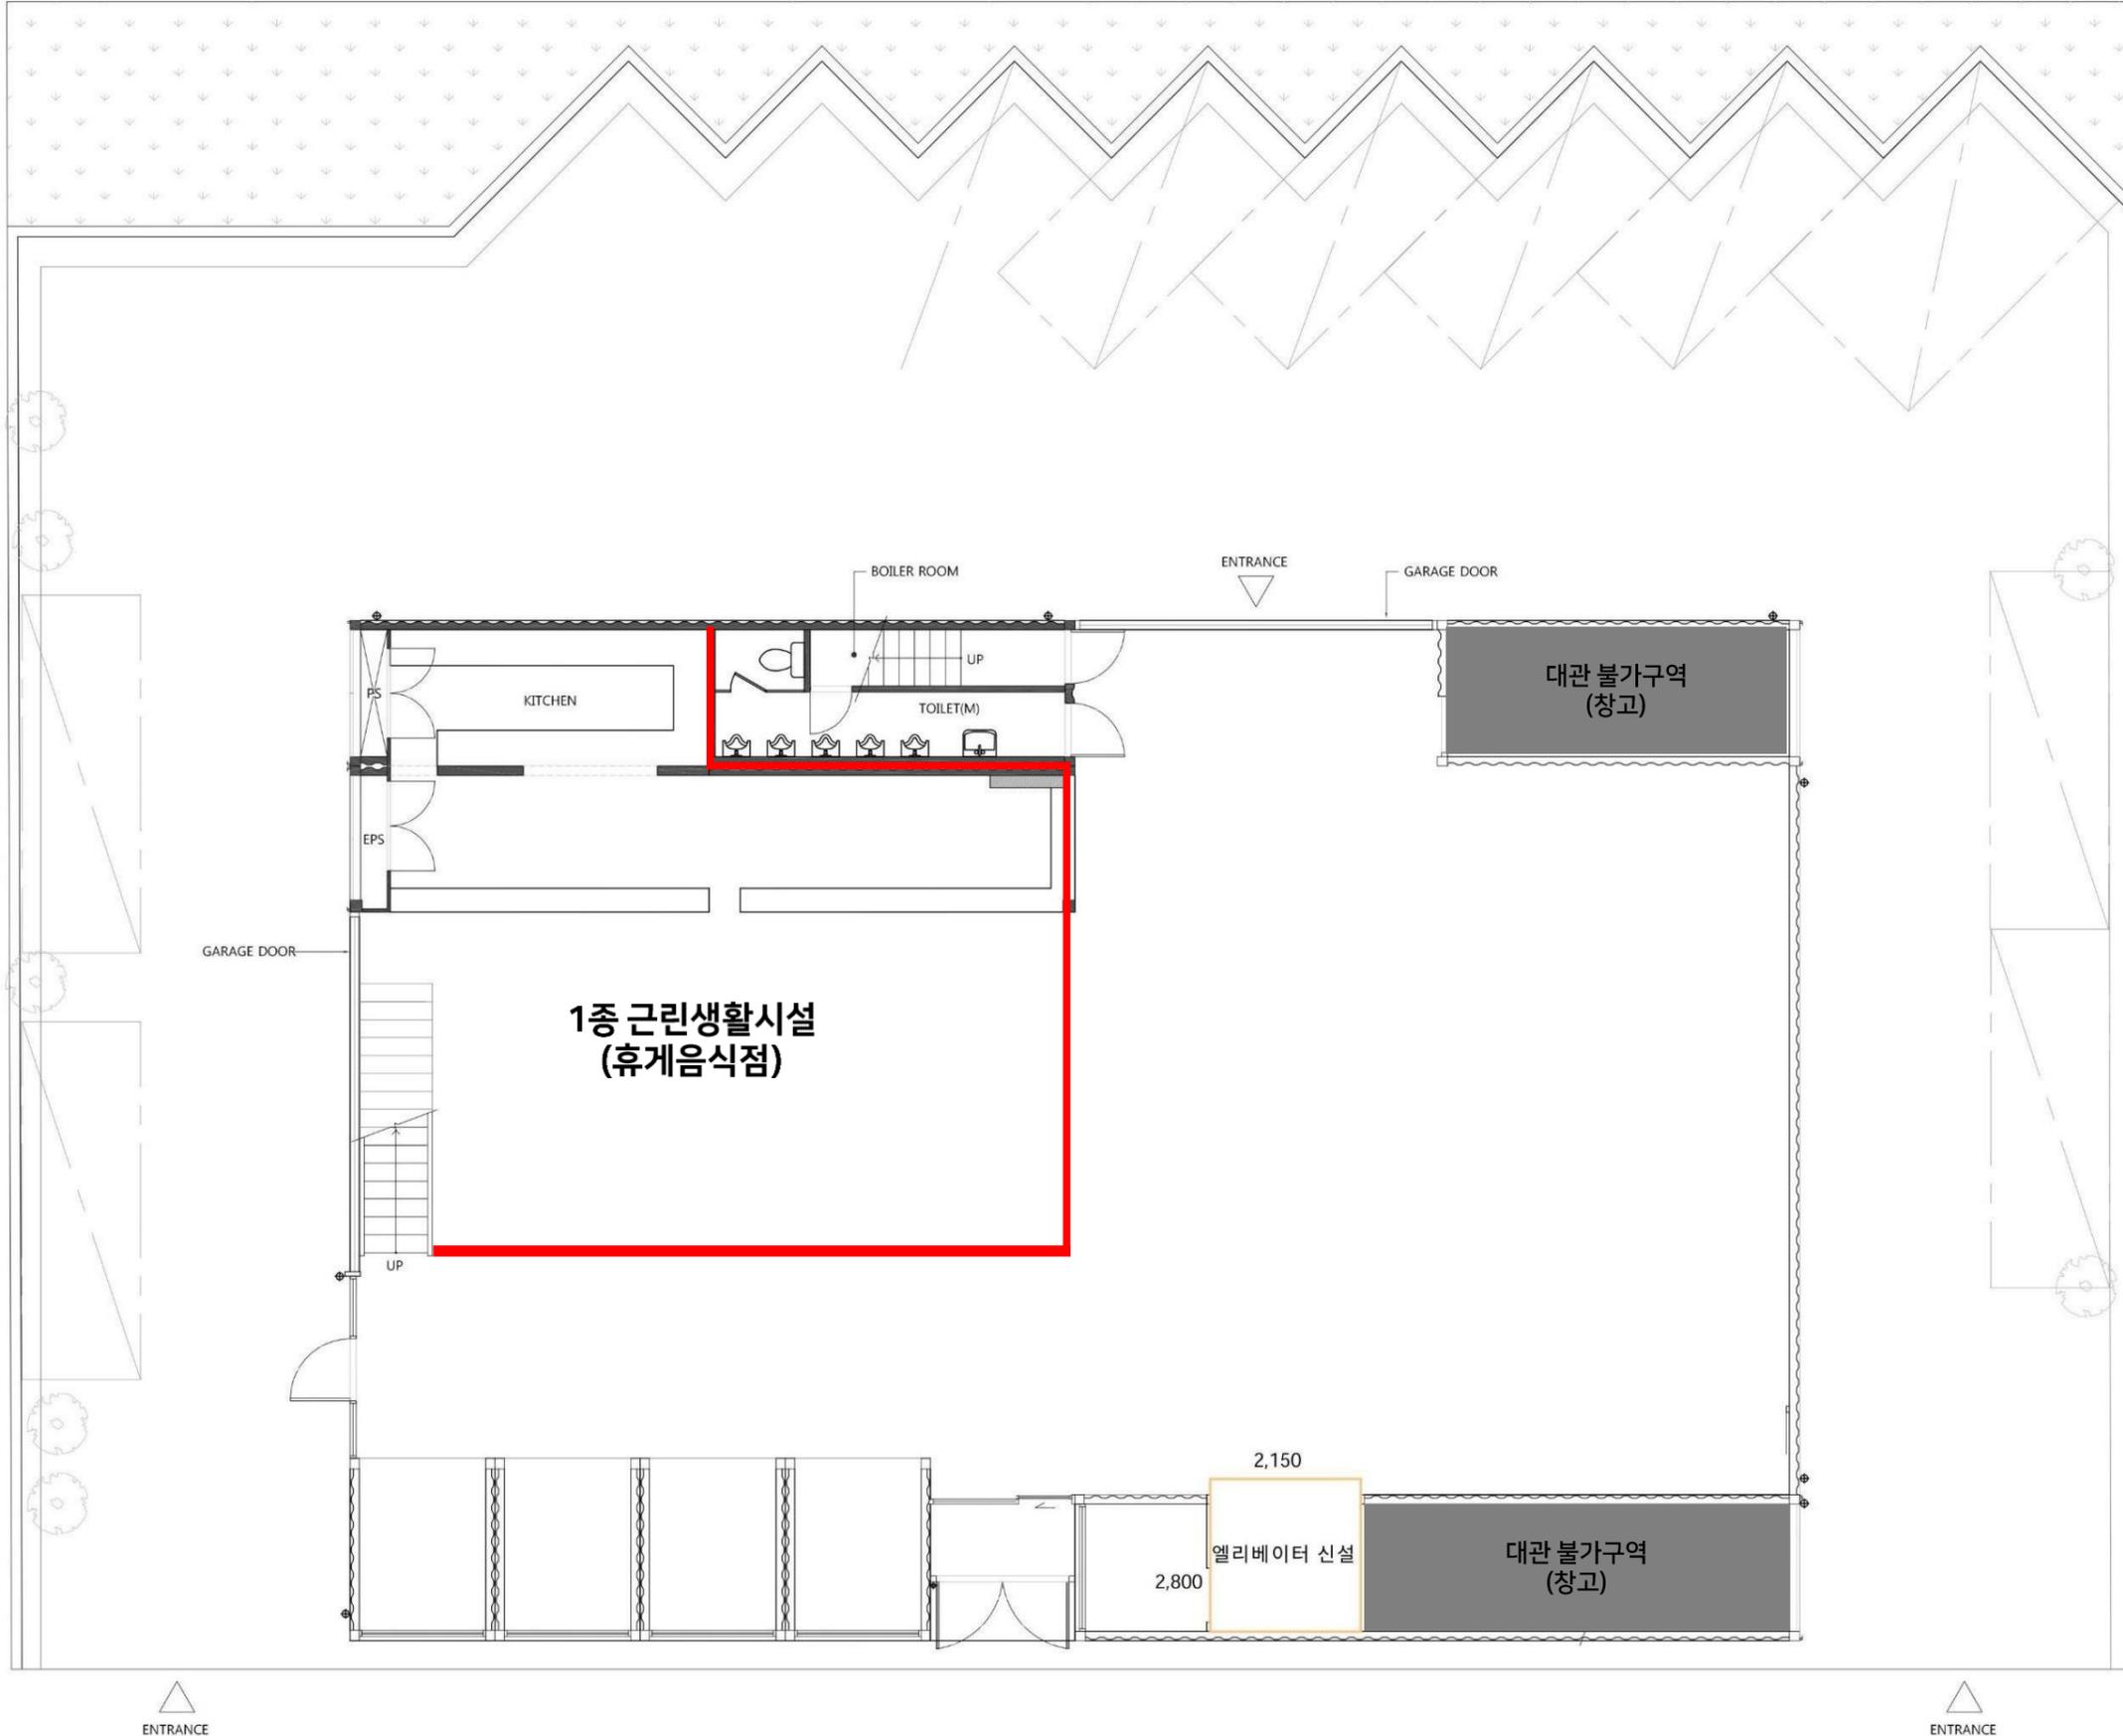



KINGSMEN E&E LTD. STANDARD SHEET-297\*420MM FORMAT





상계명  
PROJECT TITLE

콘스트할레 증축공사

NOTE

내화페인트 적용 부위  
 신설 철골 기둥 및 보: 내화시간 1시간  
 신설 지붕틀: 내화시간 30분

NO	REVISION DESCRIPTION	DATE

ARCHITECTURAL



승인  
APPROVED BY

검토  
CHECKED BY

담당  
DRAWN BY

도면명  
DRAWING TITLE


정 면 도

일자  
DATE 2021. 08.

축척  
SCALE A3: 1 / 100


도면번호  
DRAWING NO. A - 301

용량번호  
SHEET NO.

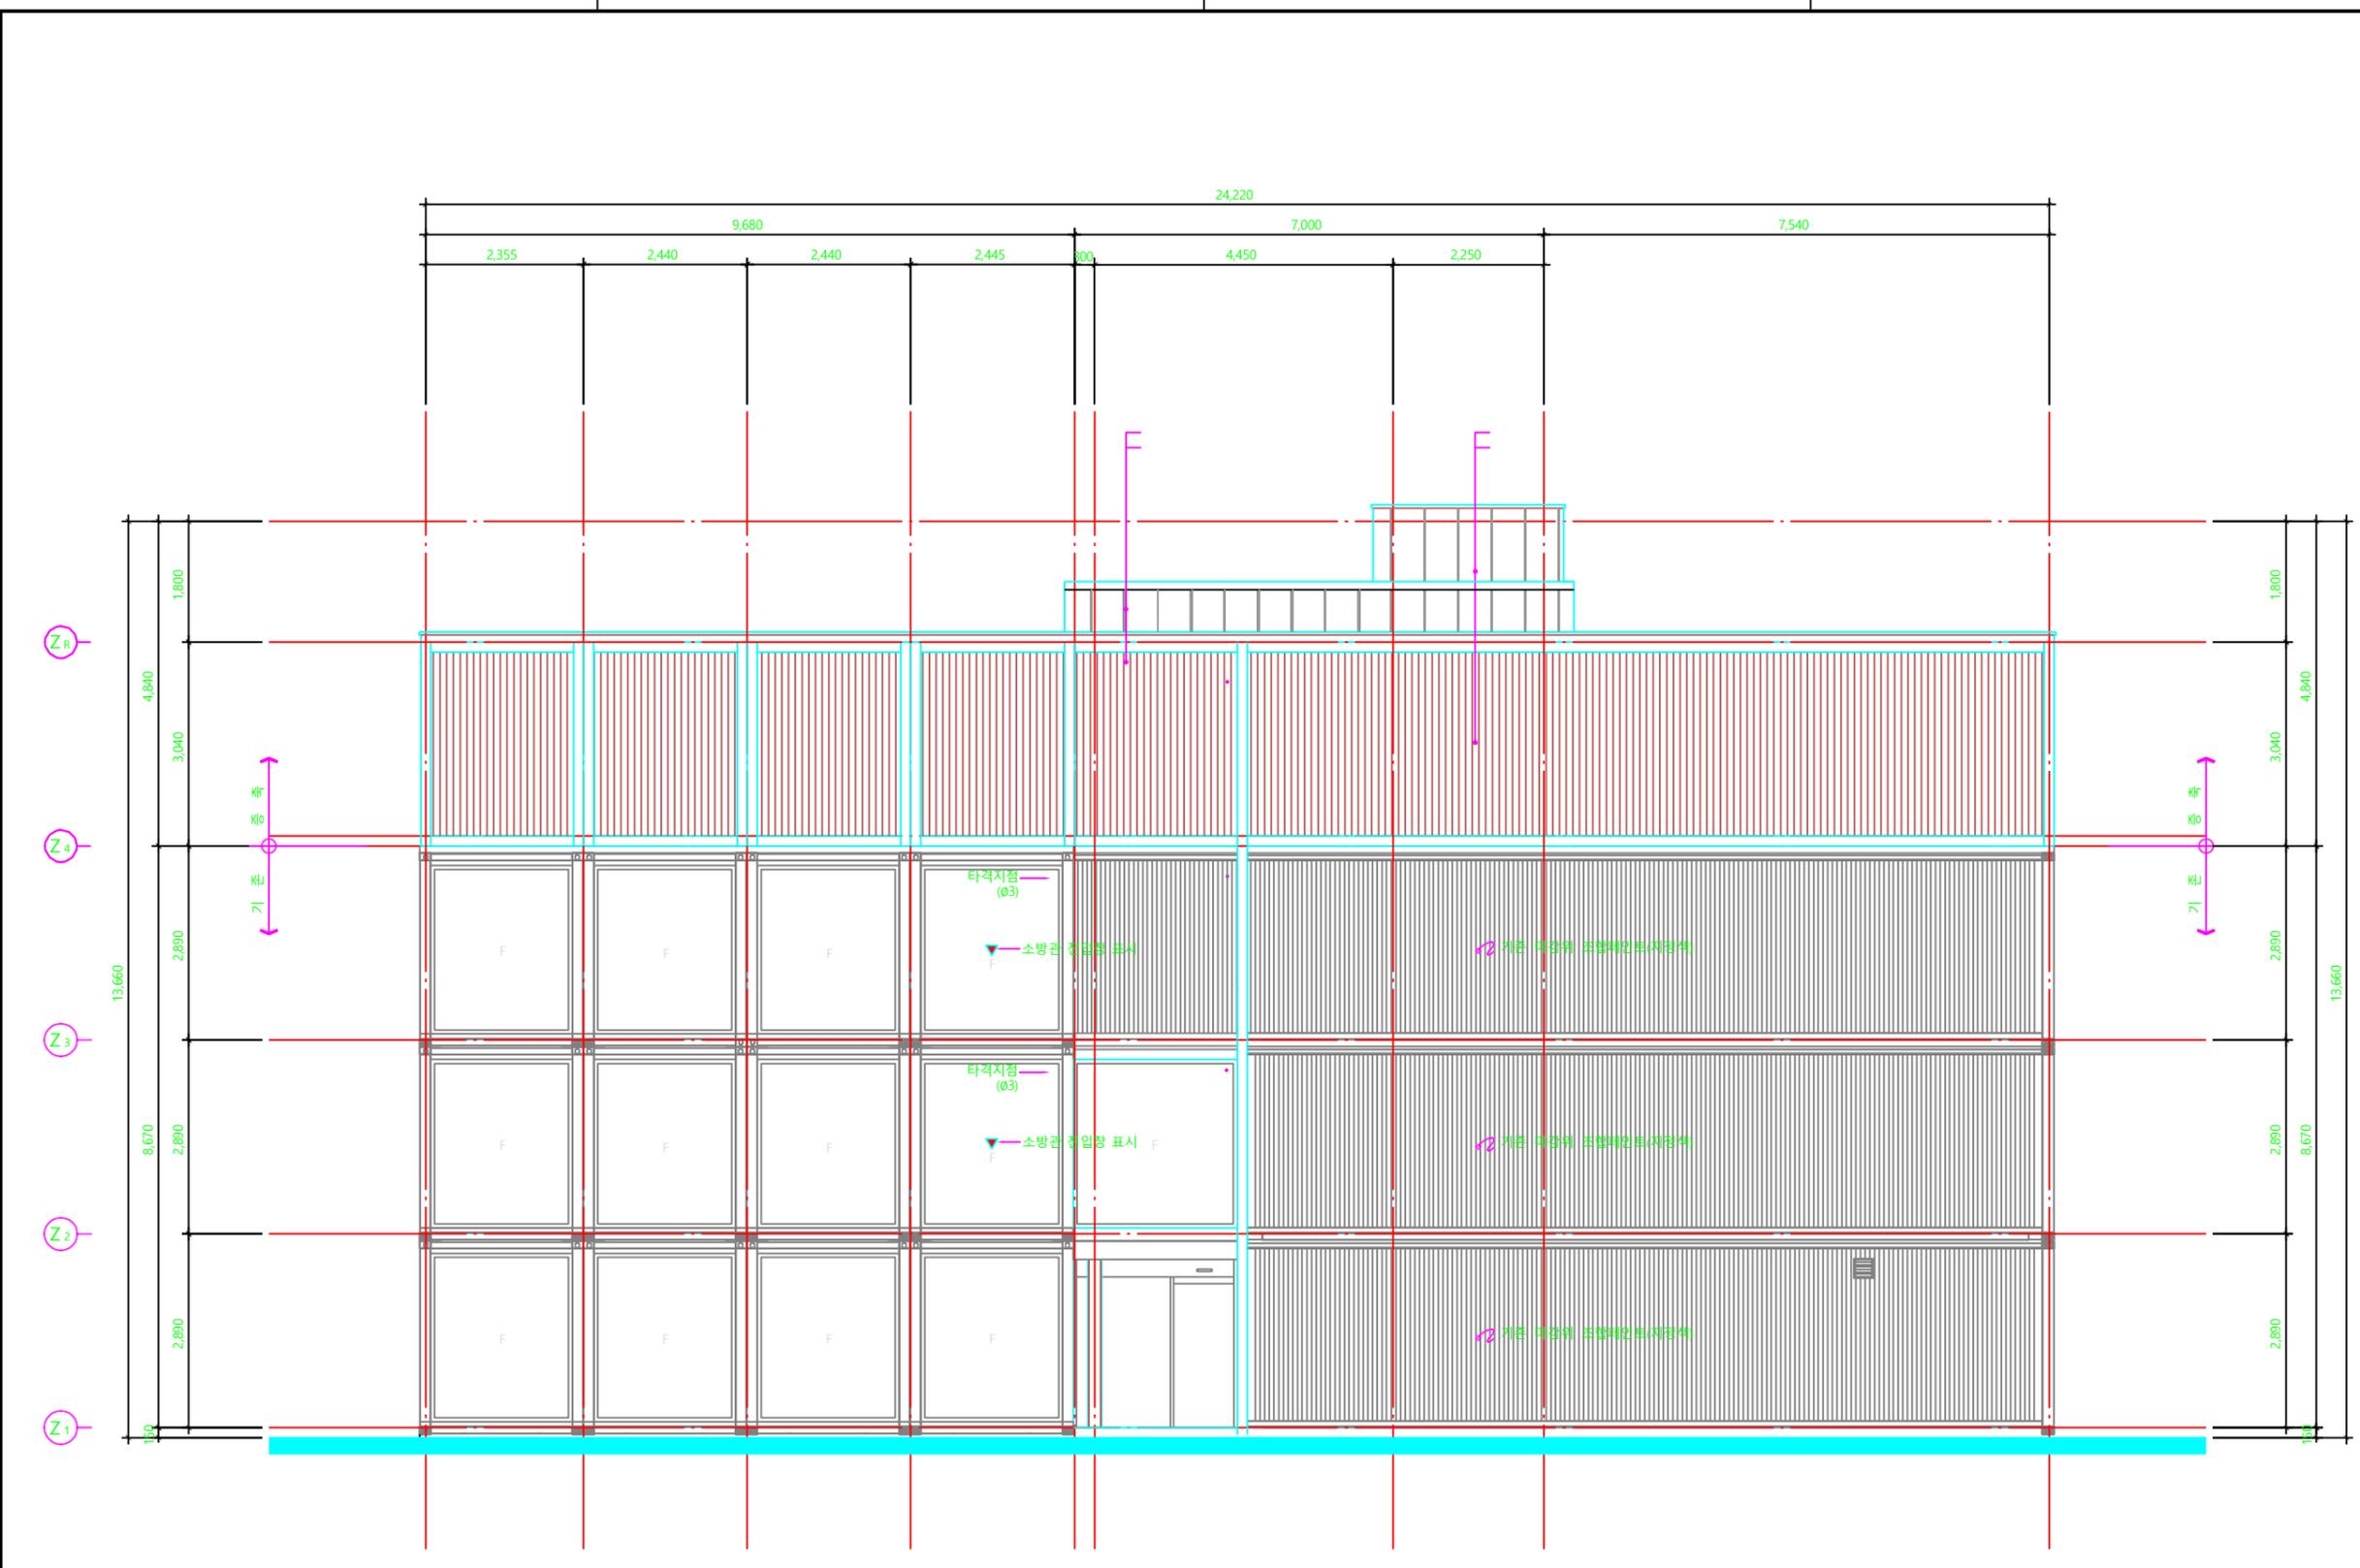

1 정 면 도  
A 301 축척: 1 / 100

NOTE  
 내화페인트 적용 부위  
 신설 철골 기둥 및 보: 내화시간 1시간  
 신설 지붕틀: 내화시간 30분

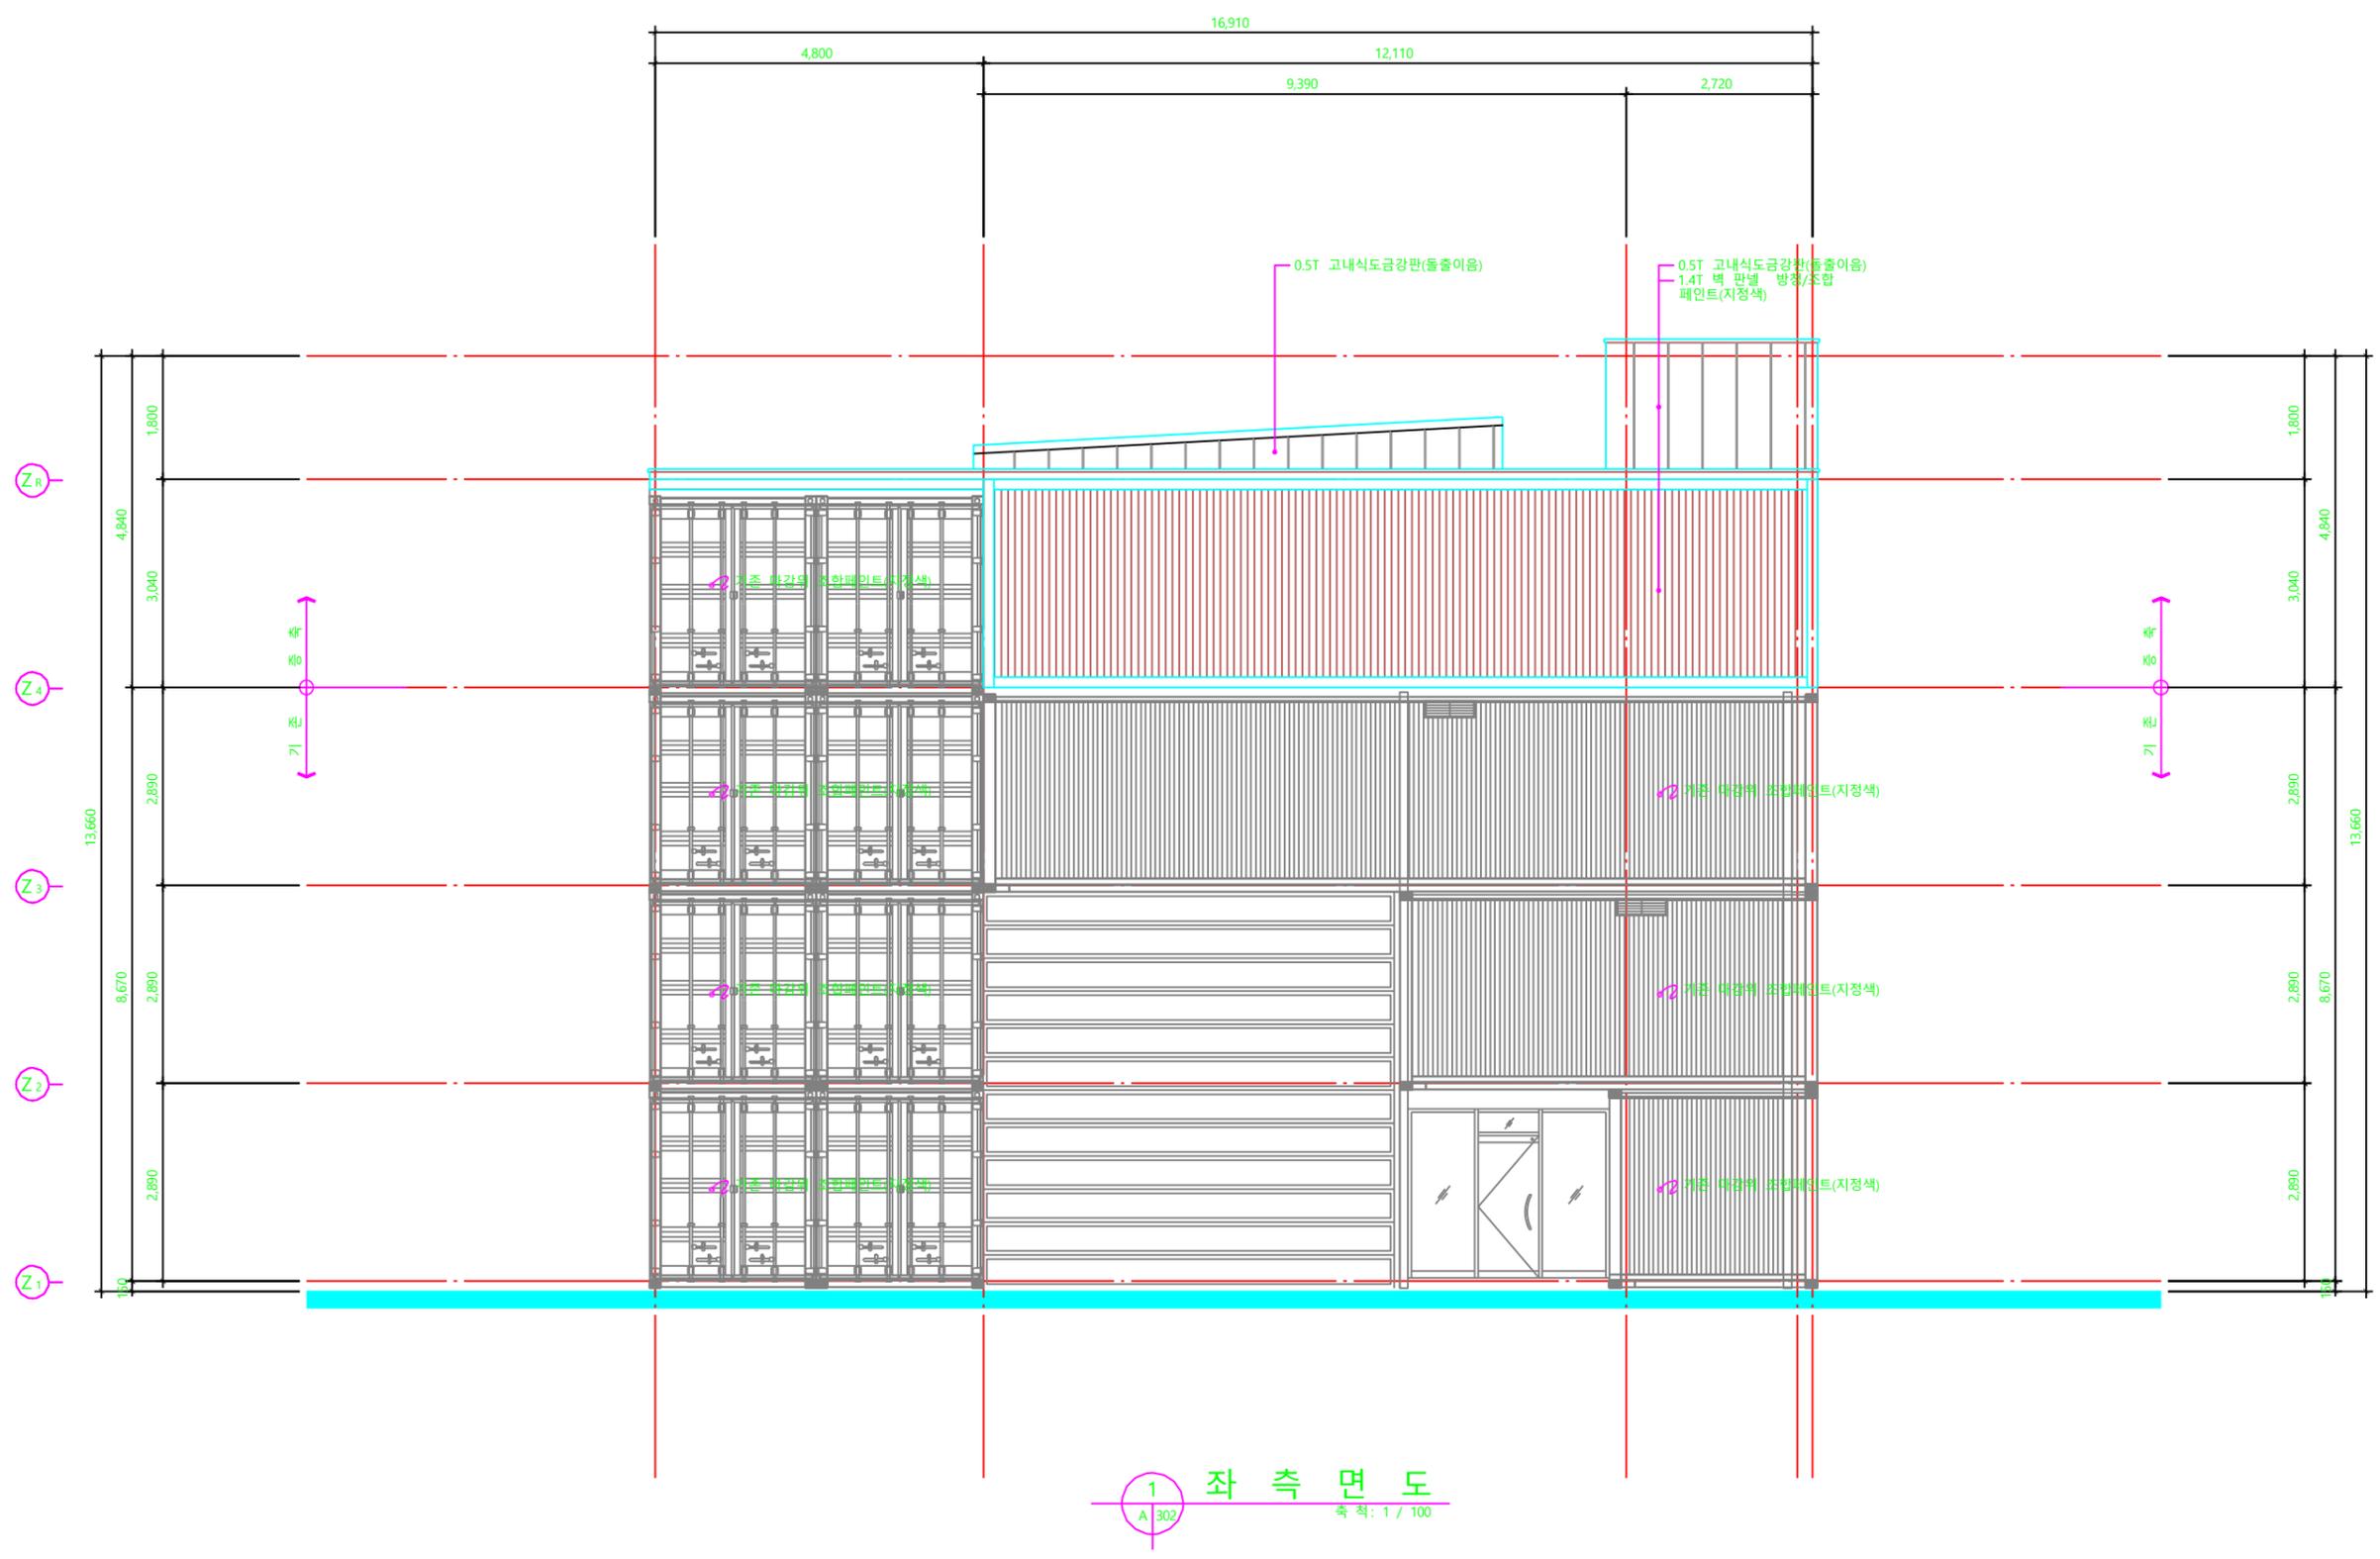

1  
A 302  
좌 측 면 도  
축척: 1 / 100

NO	REVISION DESCRIPTION	DATE

ARCHITECTURAL

승 인  
APPROVED BY

검 토  
CHECKED BY

담 당  
DRAWN BY

도 면 명  
DRAWING TITLE

좌 측 면 도


일 자  
DATE 2021. 08.

축 척  
SCALE A3: 1 / 100

도면번호  
DRAWING NO. A - 302

시트번호  
SHEET NO.

NOTE  
 내화페인트 적용 부위  
 신설 철골 기둥 및 보: 내화시간 1시간  
 신설 지붕틀: 내화시간 30분

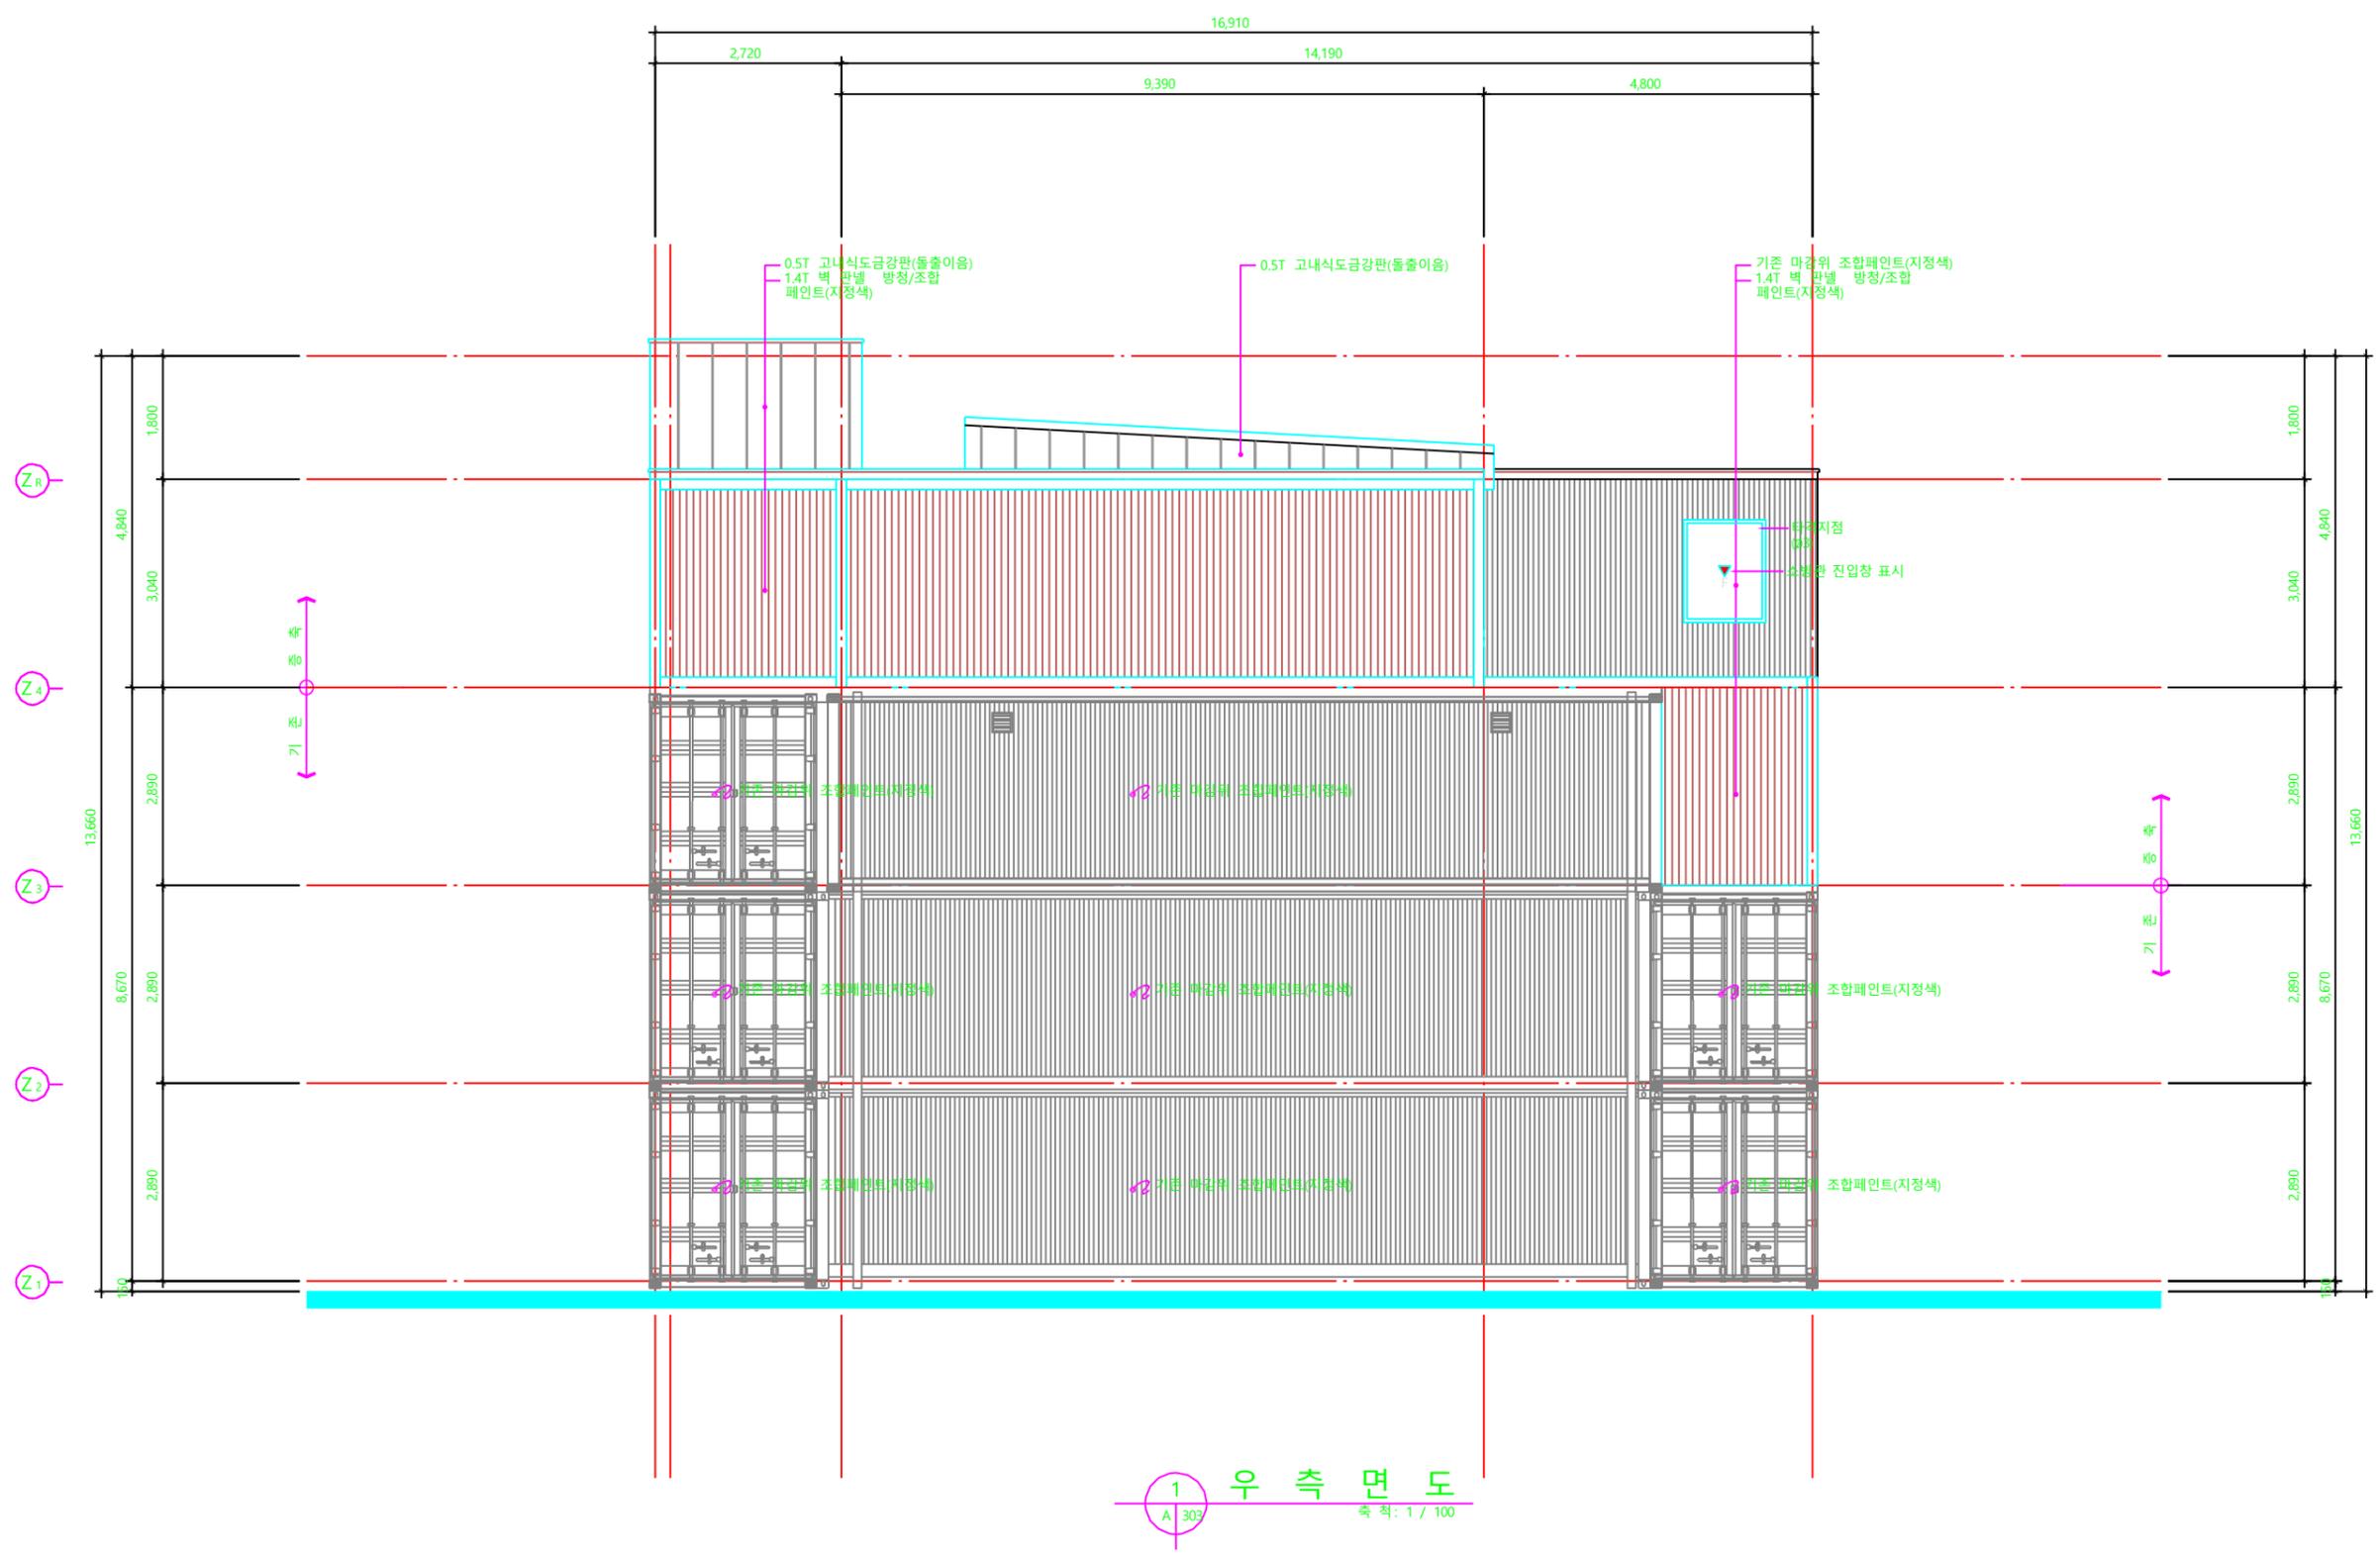

NO	REVISION	DESCRIPTION	DATE

ARCHITECTURAL

승인  
APPROVED BY

검토  
CHECKED BY

담당  
DRAWN BY

도면명  
DRAWING TITLE

우측면도

일자  
DATE 2021. 08.

축척  
SCALE A3: 1 / 100

도면번호  
DRAWING NO. A - 303


시트번호  
SHEET NO.

1 우측면도  
A 303 축척: 1 / 100

상계명  
PROJECT TITLE

콘스트할레 증축공사

NOTE  
내화페인트 적용 부위  
신설 철골 기둥 및 보: 내화시간 1시간  
신설 지붕틀: 내화시간 30분

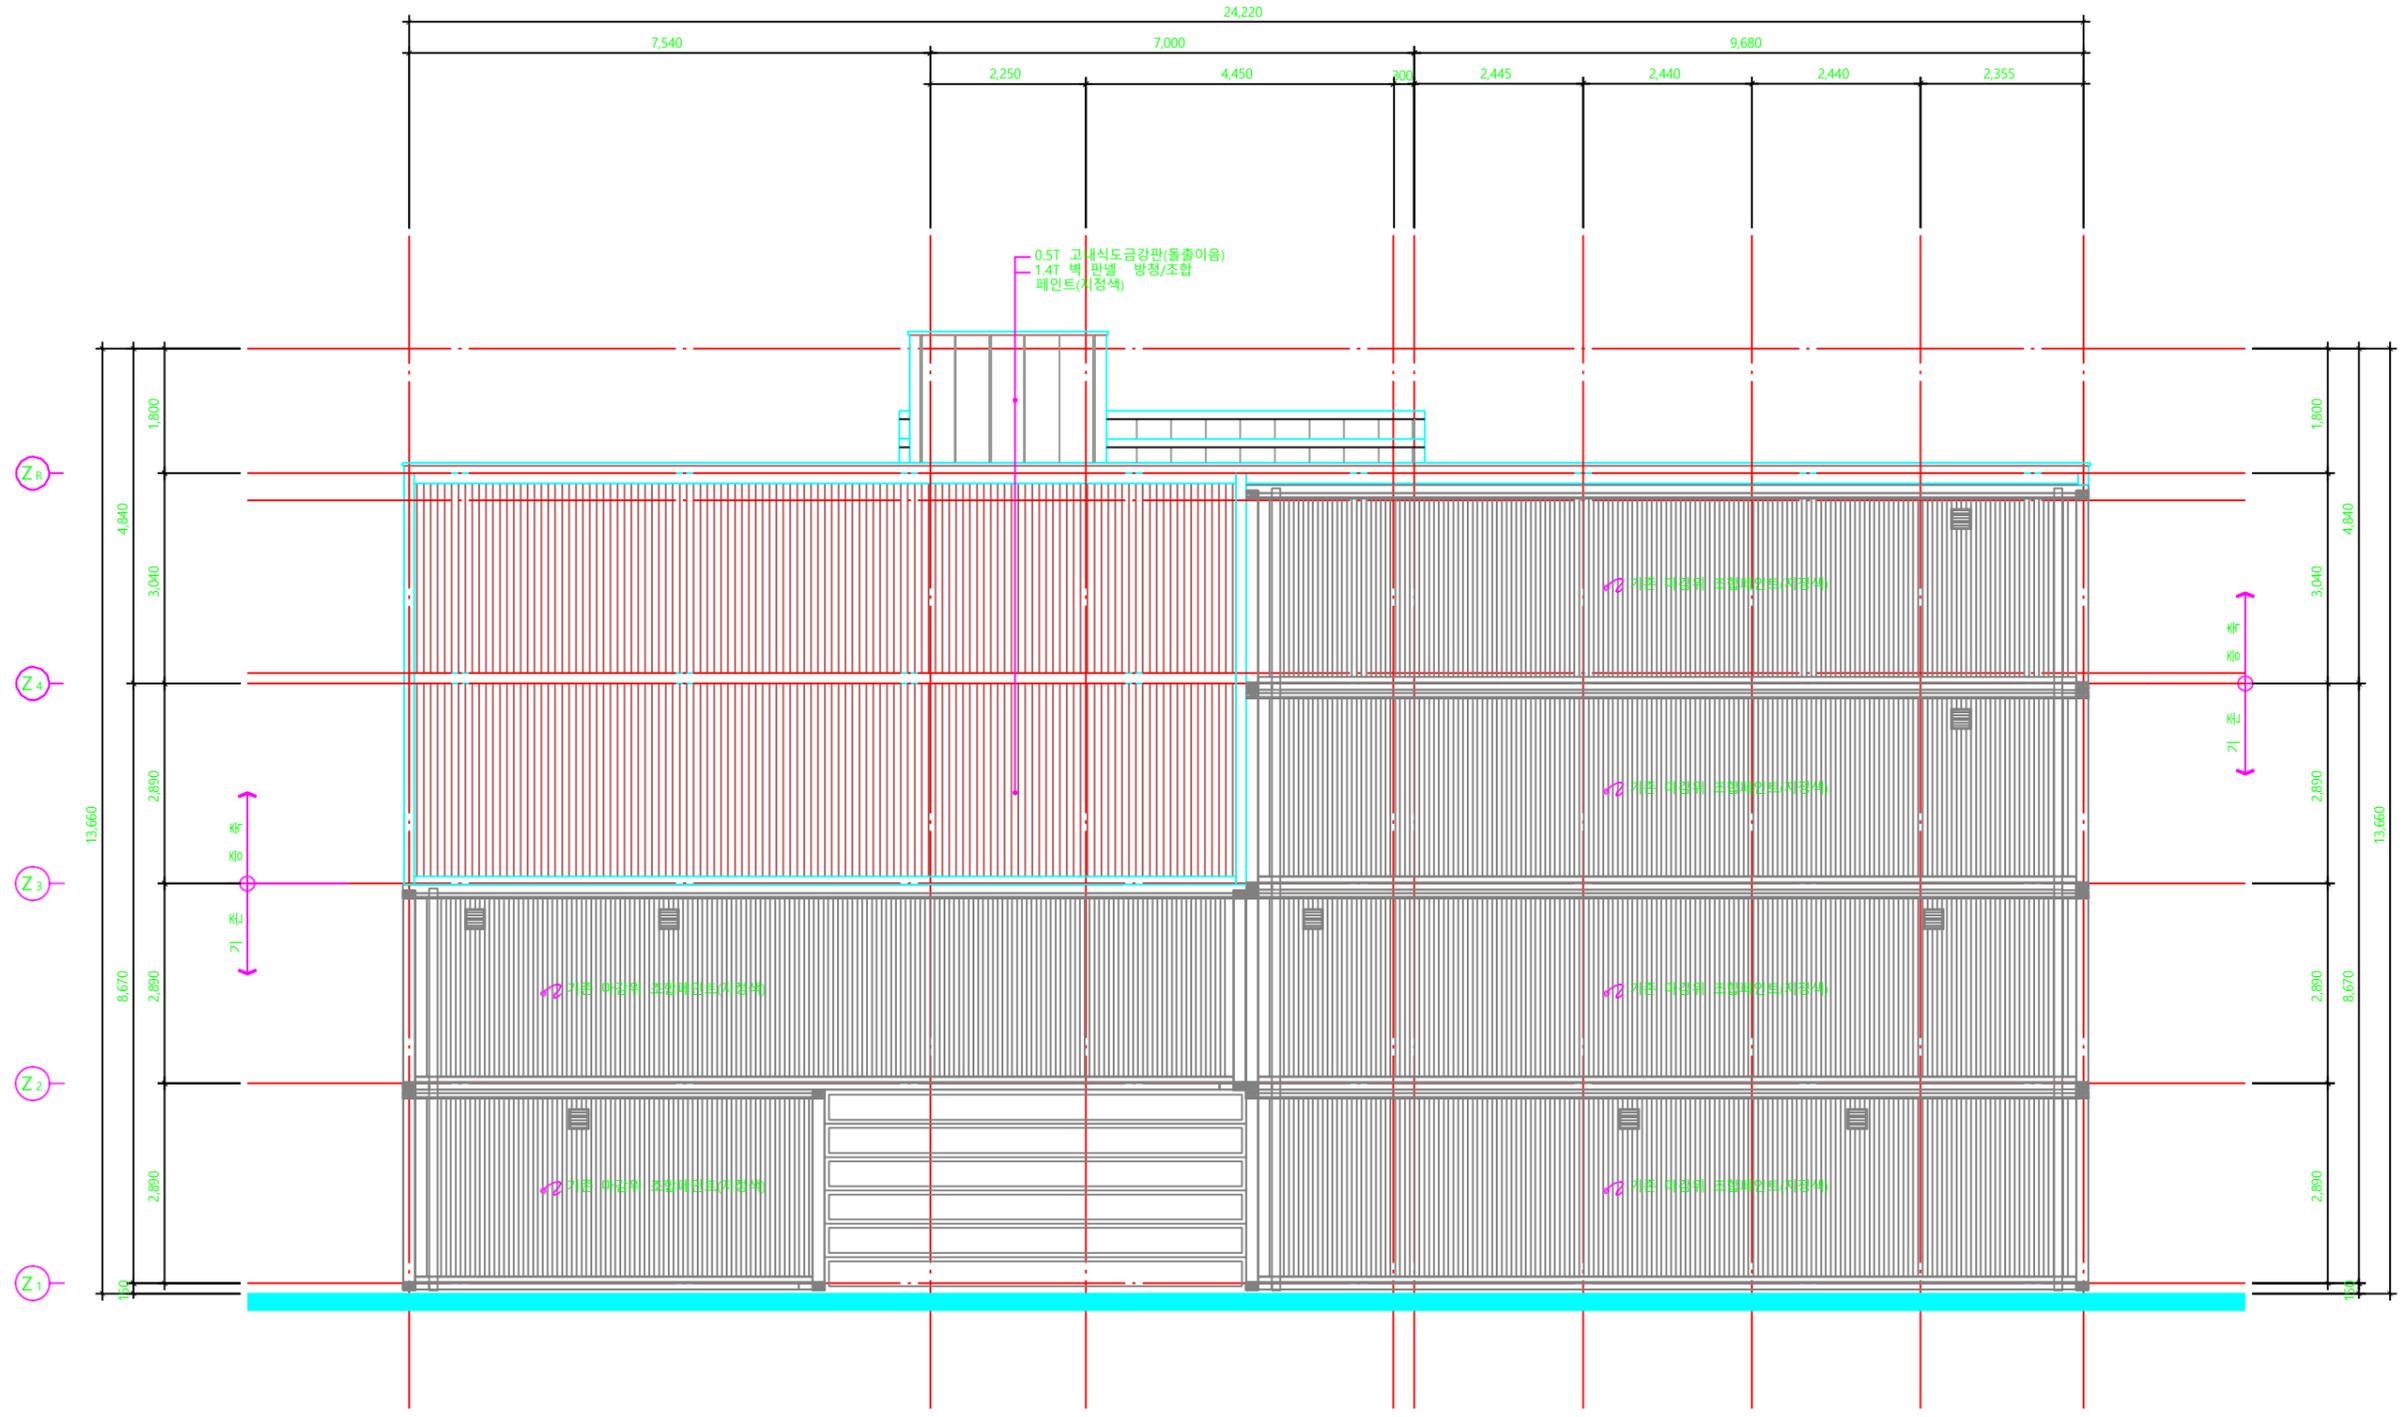

NO	REVISION DESCRIPTION	DATE

승인  
APPROVED BY

검토  
CHECKED BY

담당  
DRAWN BY

도면명  
DRAWING TITLE

배면도

일자  
DATE 2021. 08.

축척  
SCALE A3: 1 / 100

도면번호  
DRAWING NO. A - 304

시트번호  
SHEET NO.

1 배면도  
A 304 축척: 1 / 100