

SJ.KUNSTHALLE

MULTICULTURE SUPPORT PLATFORM

건물 도면

Revision

[illegible]

PROJECT

PARKING LOT

Drawn Date	0000.00.00
------------	------------

Scale A1 : 1/50, A3 : 1/100

Sheet No. 000

Drawing No. 000


kingsmen

Exhibits & Events

Copyright 2016 Kingsmen E&E Limited. All right reserved.
All designs, drawings, graphics and data are properties
of Kingsmen E&E Limited and cannot be used or copied
without written approval of Kingsmen E&E Limited.
Unauthorized duplication and use are violation of
applicable laws.

본 저자인, 드윈. 그레이와 닐 모건 본래 저자와 편집인 저작권은 주식회사 밀스톤 에게만 귀속됩니다. 주식회사 밀스톤 에게만 저작권의 범위 상하 없이 본 저작물의 일부 또는 전체를 사용하거나 복사하여 팔고, 이용할 수 있으며 단일 이권을 가진지 법적 처벌을 받을 수 없습니다.

SCALE
A1 : 1/60, A3 : 1/120

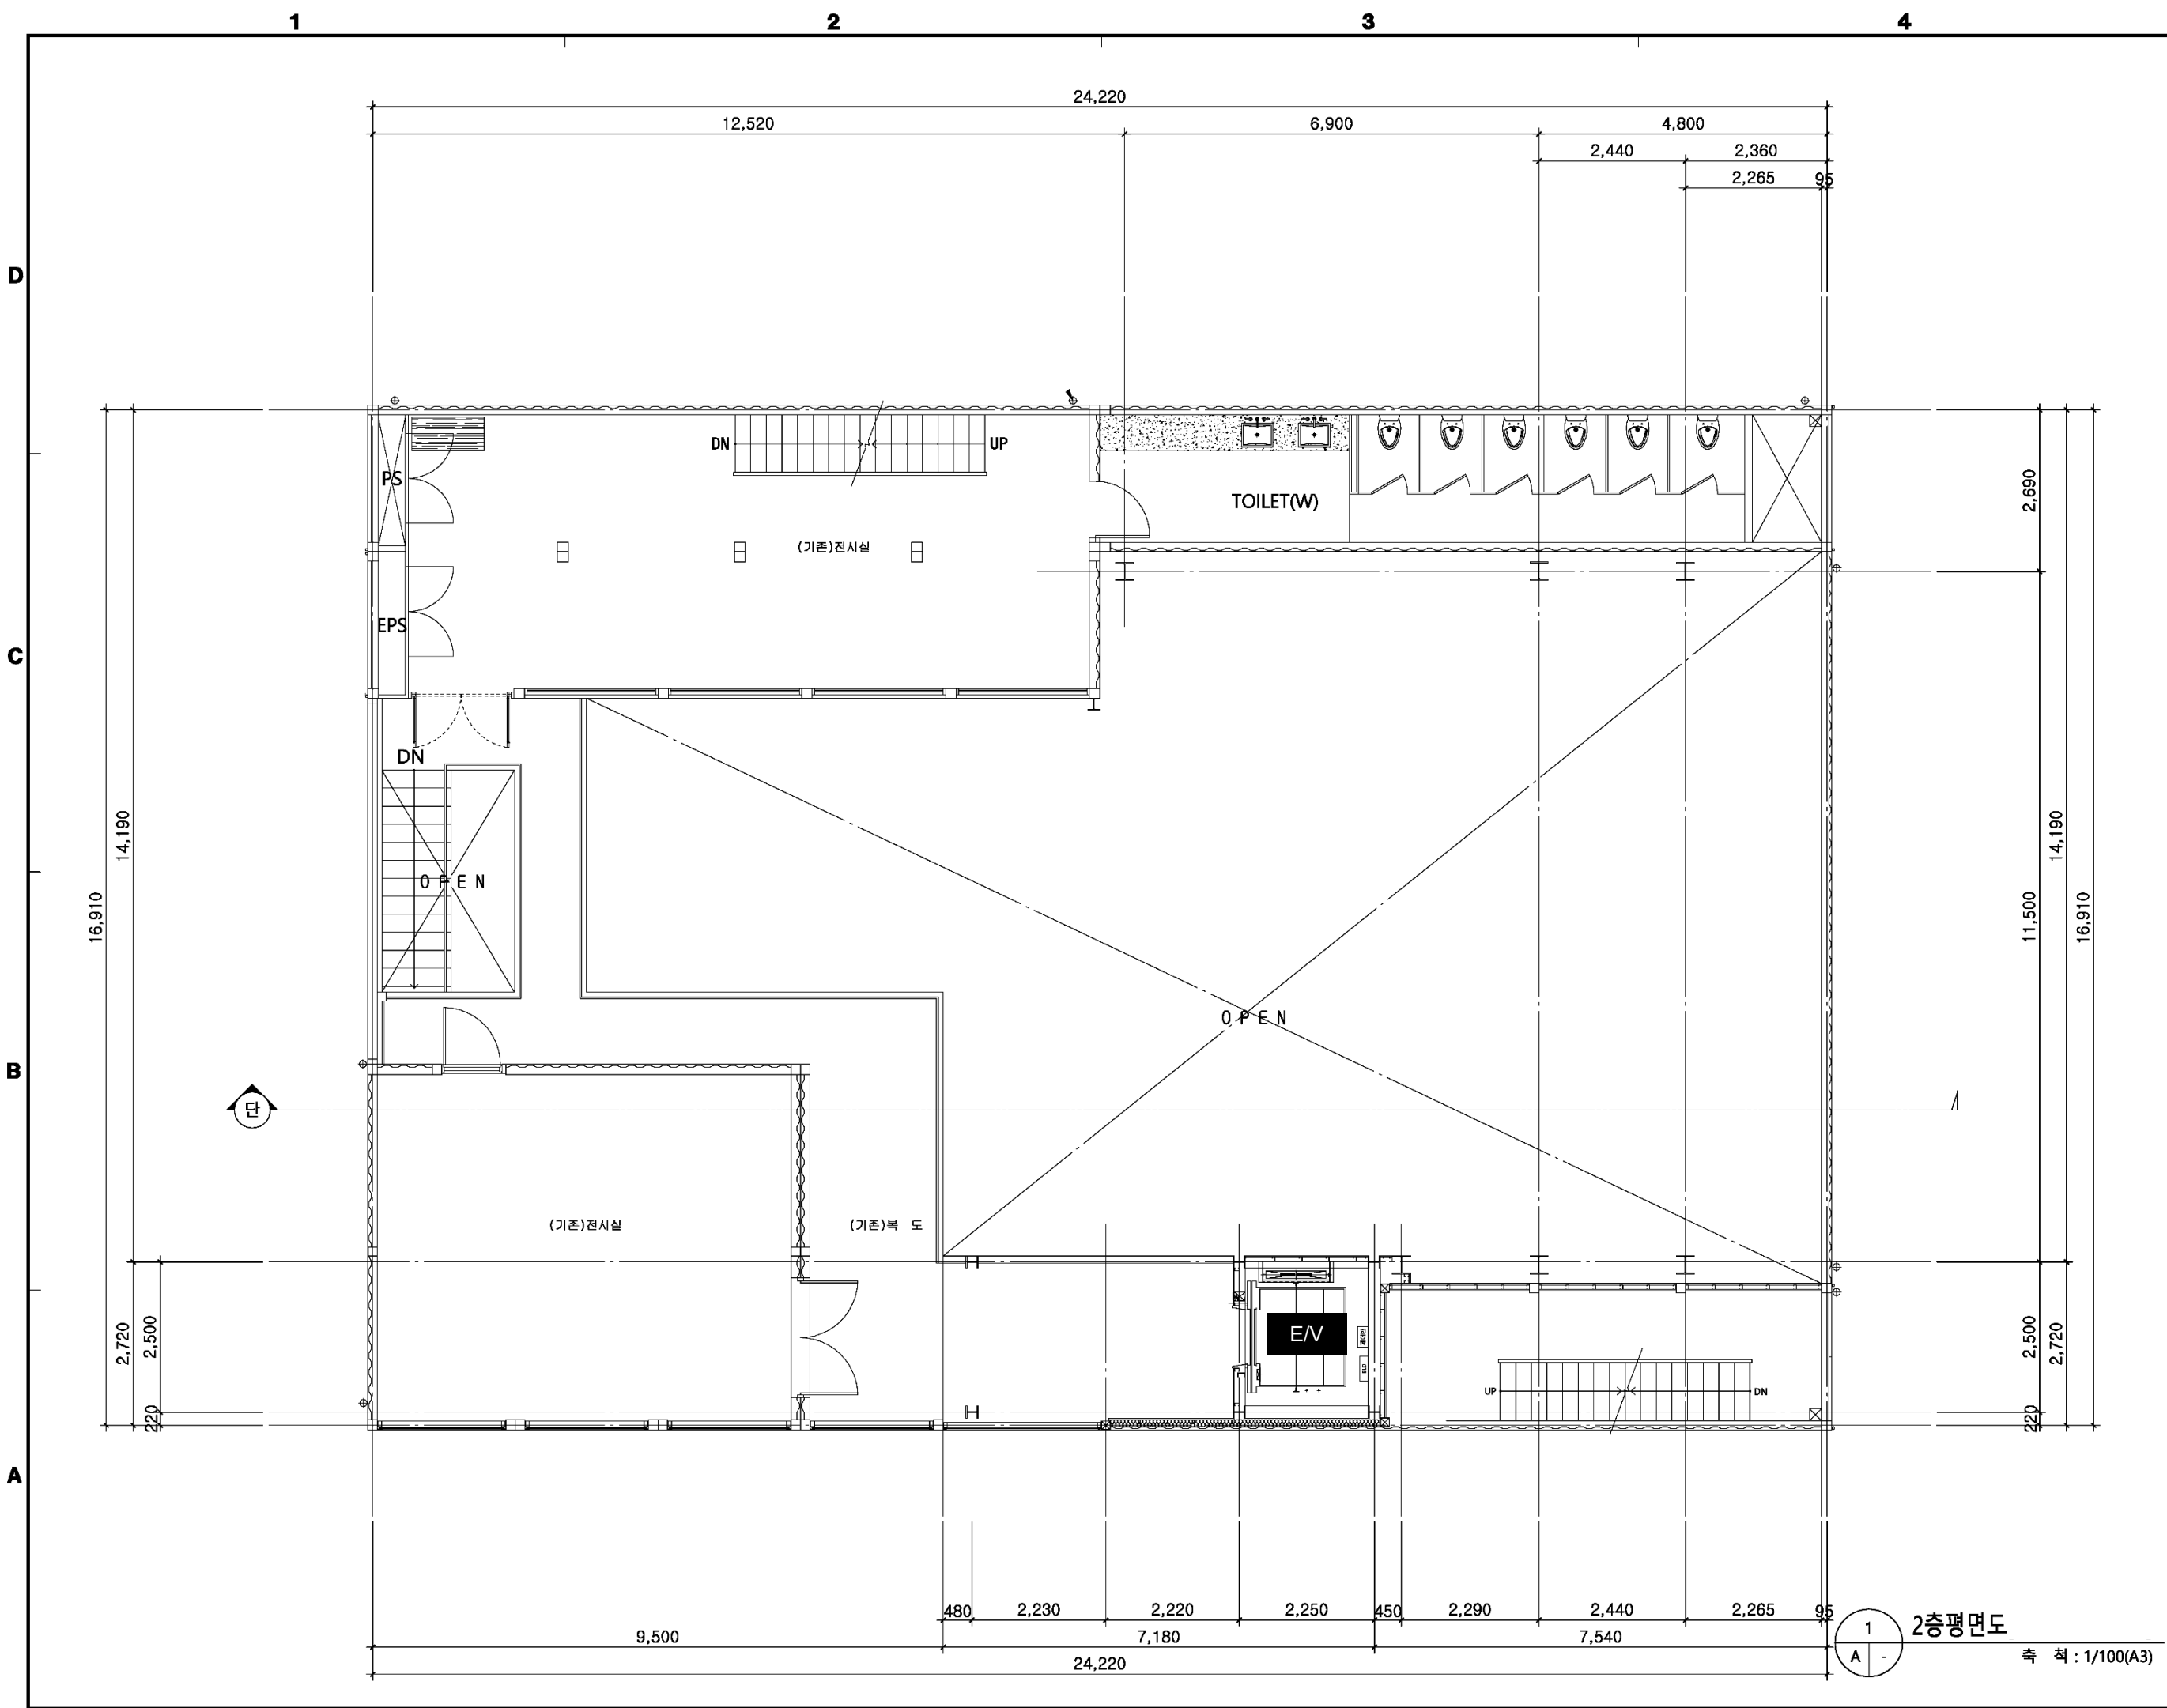

공사명(PROJECT TITLE)

주 기(NOTE)

수 정(REVISION)

설 계(DRAWN BY)

검 토(CHECKD BY)

승 인(APPROVED BY)

도면명(DRAWING TITLE)

2 층 평 면 도

날 짜 DATE

2026.

축 척(SCALE)

A3:1/100

일련번호(SHEET NO.)

도면번호(DRAWING NO.)

A-201

No.	Date	Issued To:
-----	------	------------


[illegible]**ki**ngsmen


Exhibits & Events

Copyright 2016 Kingsmen E&E Limited. All right reserved.
All designs, drawings, graphics and data are properties
of Kingsmen E&E Limited and cannot be used or copied
without written approval of Kingsmen E&E Limited.
Unauthorized duplication and use are violation of
applicable laws.

본 디자인, 도면, 그래픽 및 모든 원재료와 관련된 저작권은 주식회사 엠스엔에 의해 귀속됩니다. 주식회사 엠스엔에 의해 서면 승낙 없이 본 설계도서의 일부를 또는 일부를 사용하거나 복사하여 양도, 이용할 수 없으며 만일 이를 어길시 법적 처벌을 받을 수 있습니다.


SCALE
1/50, A3 : 1/100

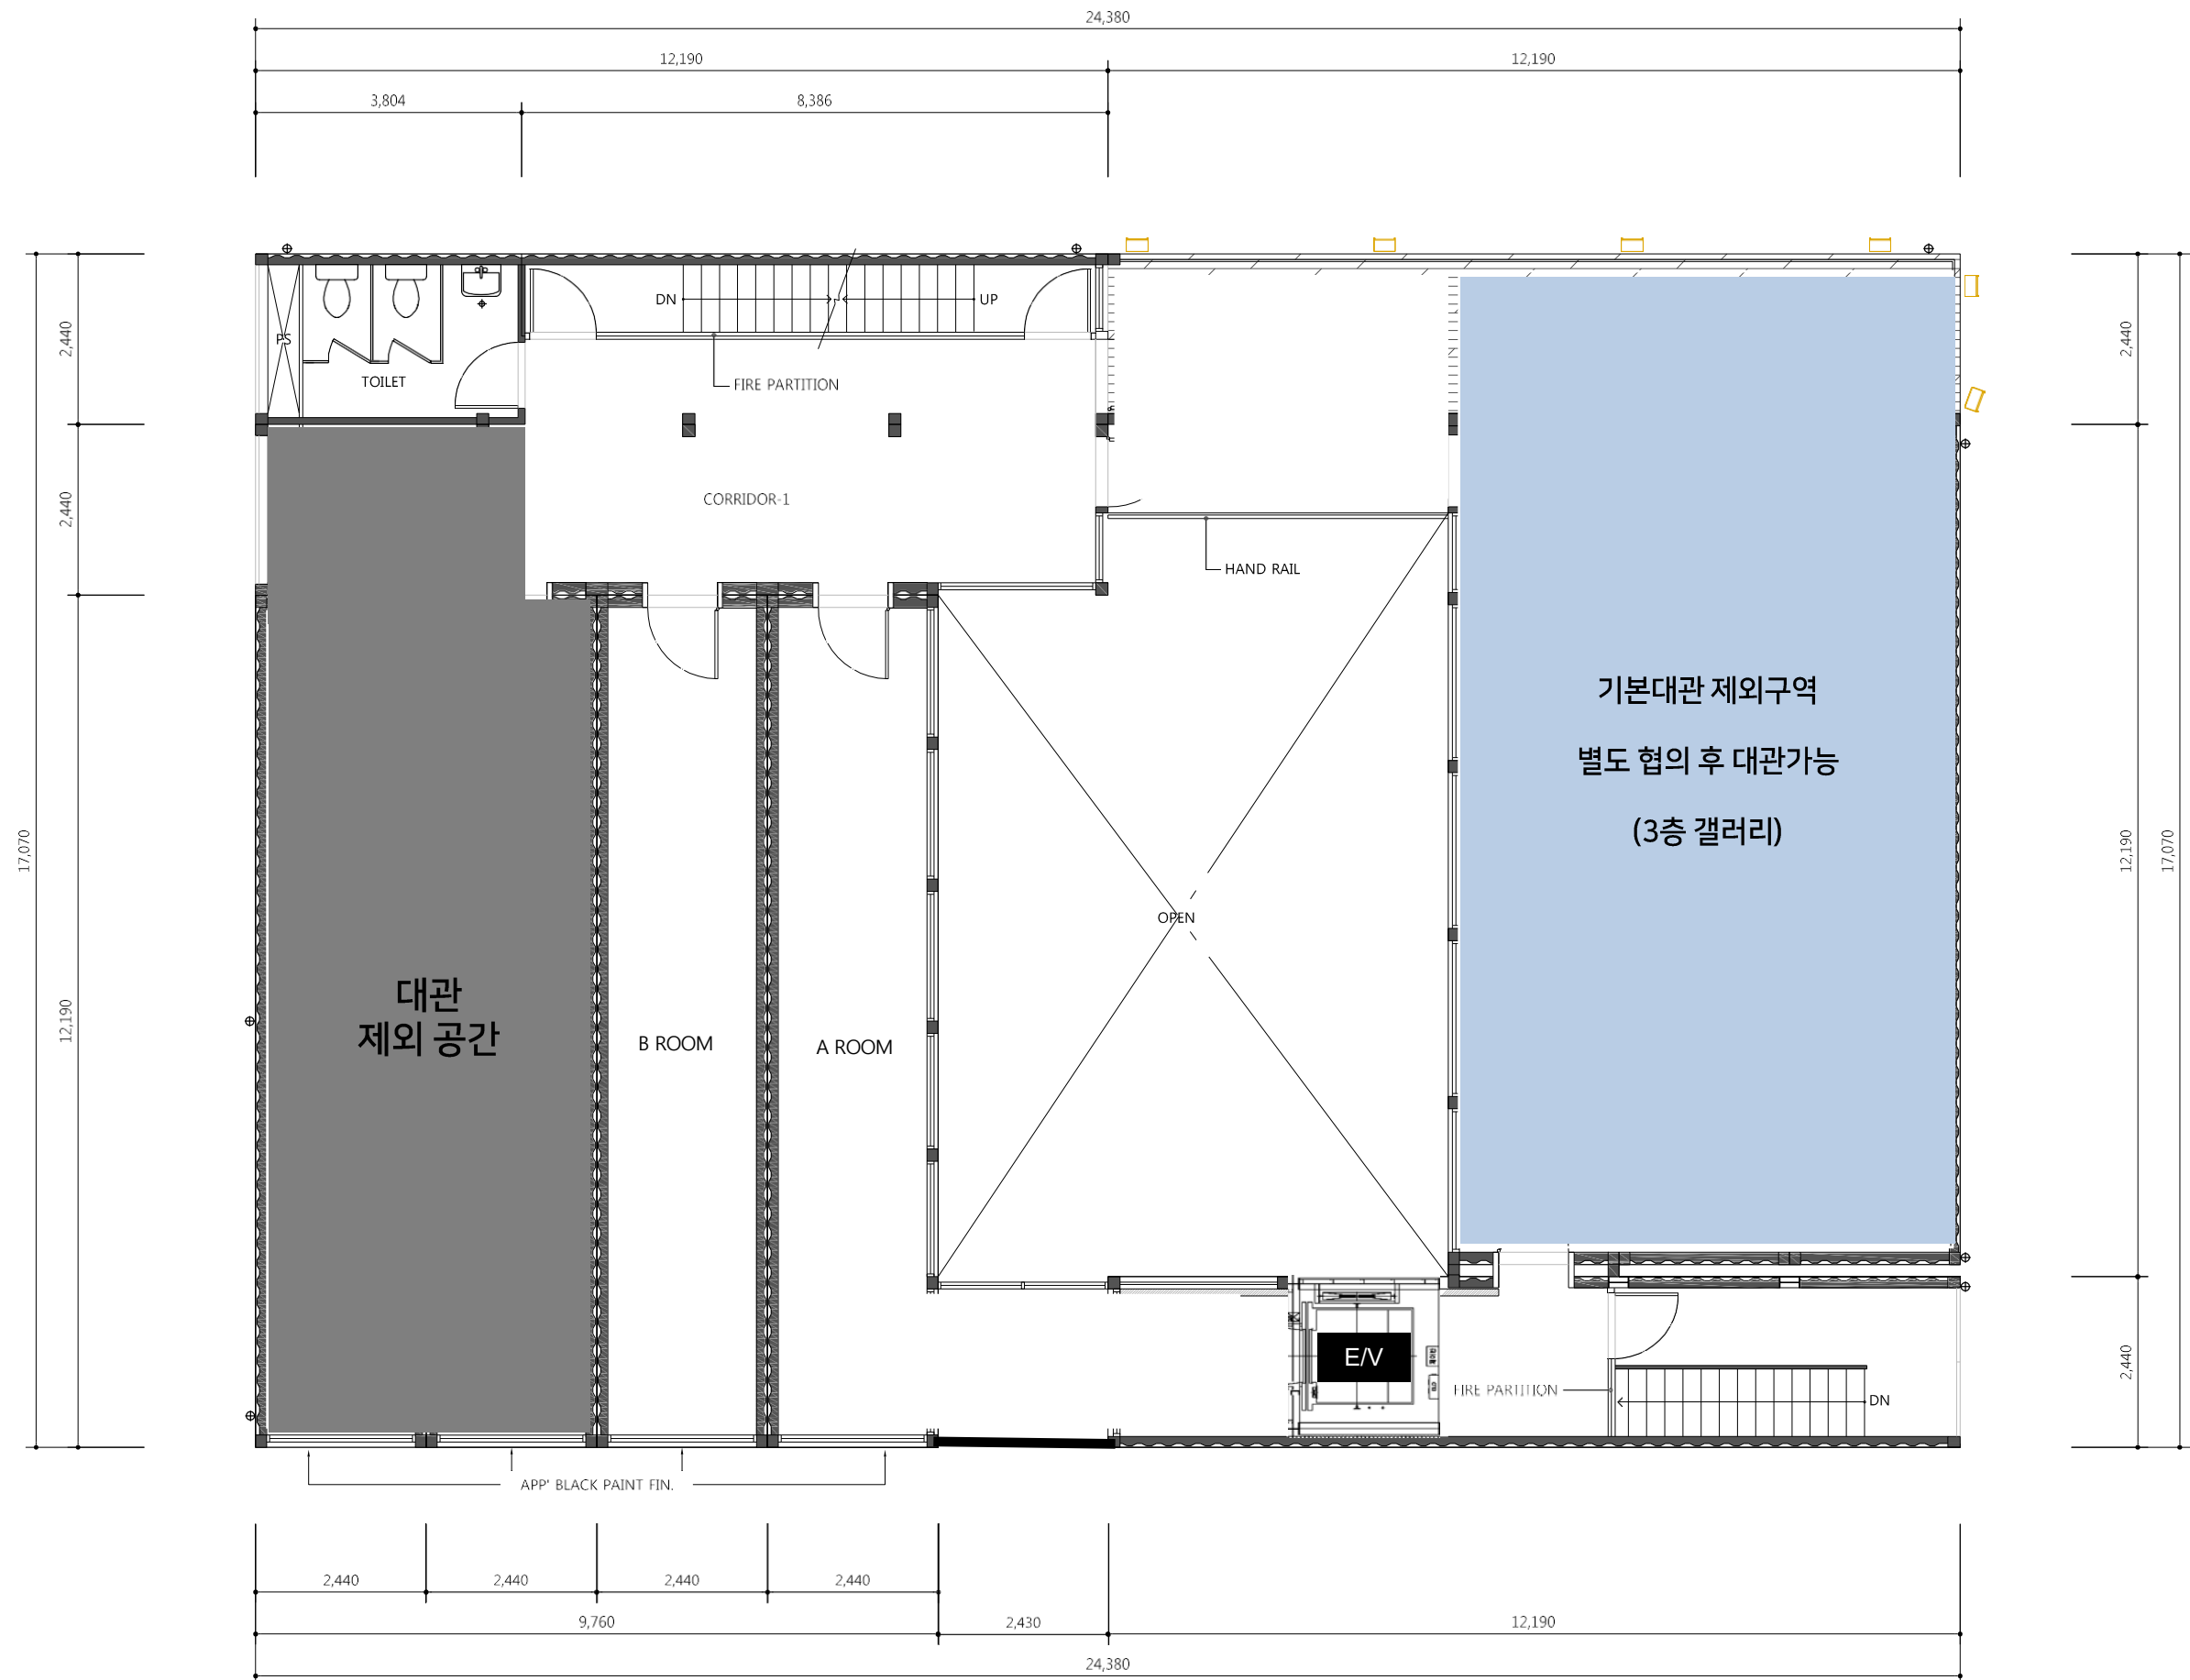

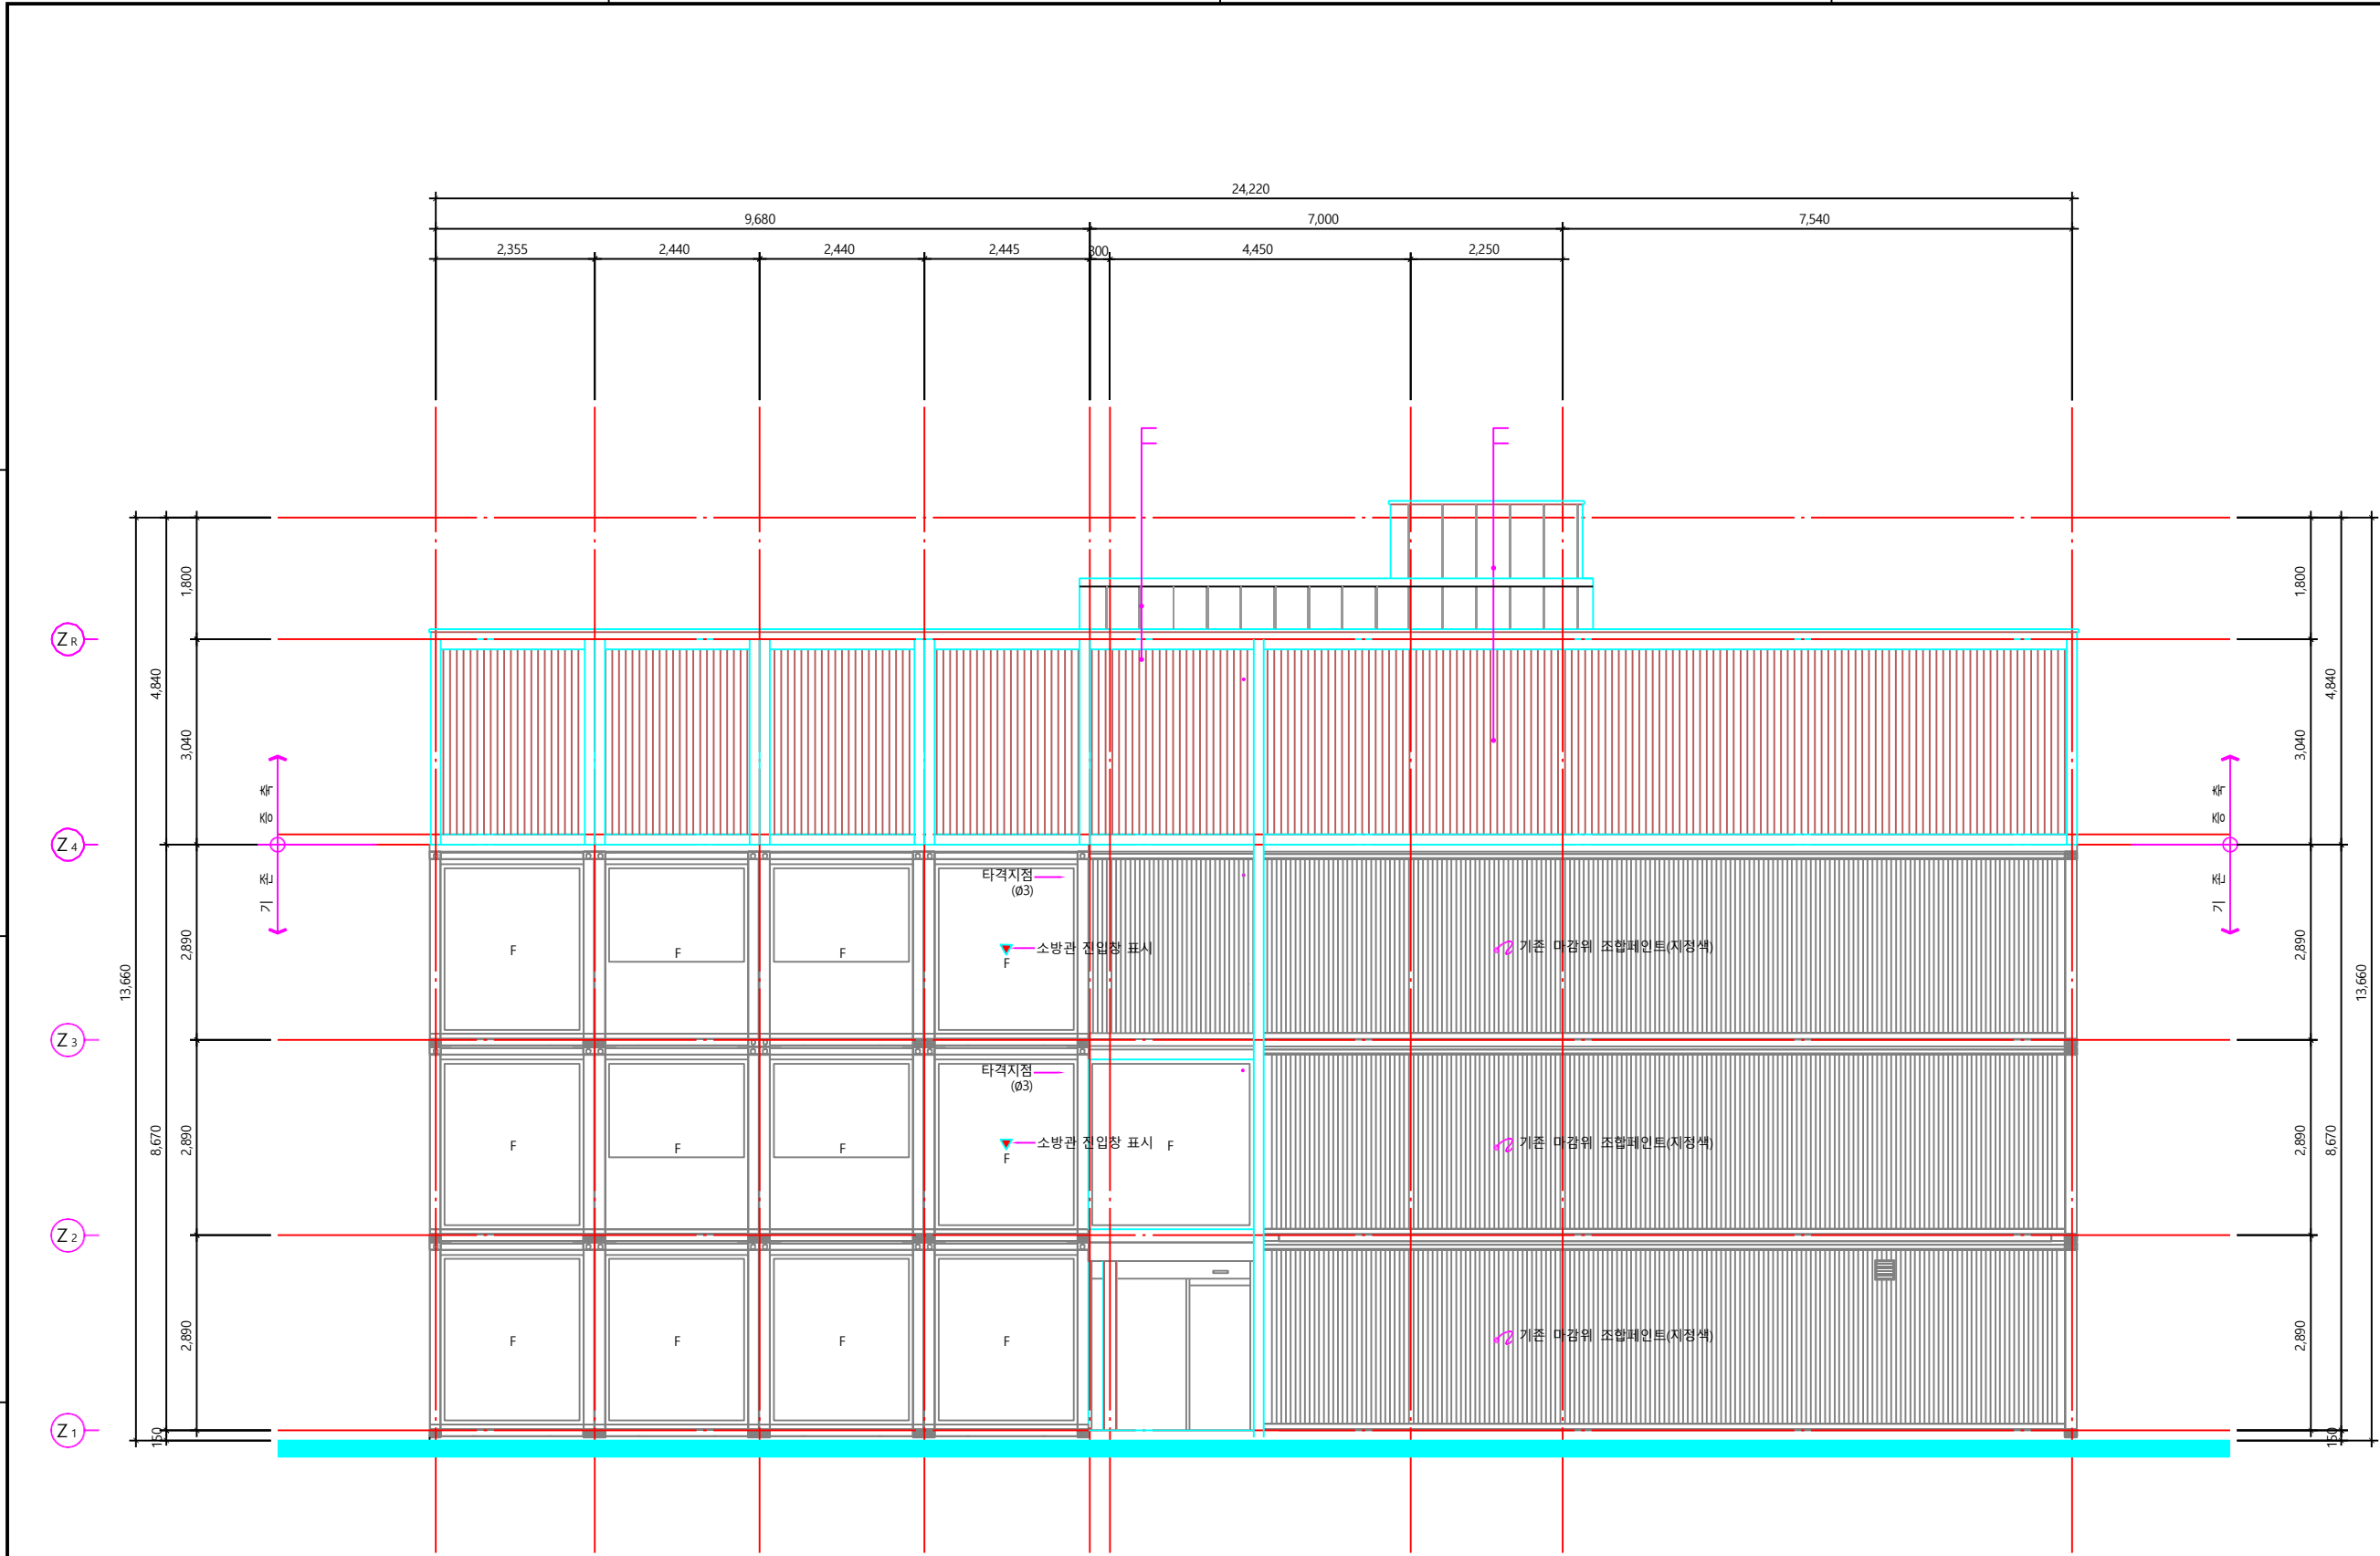

1
A 301
정 면 도
축 척: 1 / 100

설계명 PROJECT TITLE			
콘서트홀레 증축공사			
NOTE			
내화페인트 적용 부위 신설 철골 기둥 및 보: 내화시간 1시간 신설 지붕틀: 내화시간 30분			
NO	REVISION	DESCRIPTION	DATE
ARCHITECTURAL			
승 인 APPROVED BY			
검 토 CHECKED BY			
담 당 DRAWN BY			
도 면 명 DRAWING TITLE			
정 면 도			
일 자 DATE	2021. 08.		
축 척 SCALE	A3: 1 / 100		
도면번호 DRAWING NO.	A - 301		
용량번호 SHEET NO.			

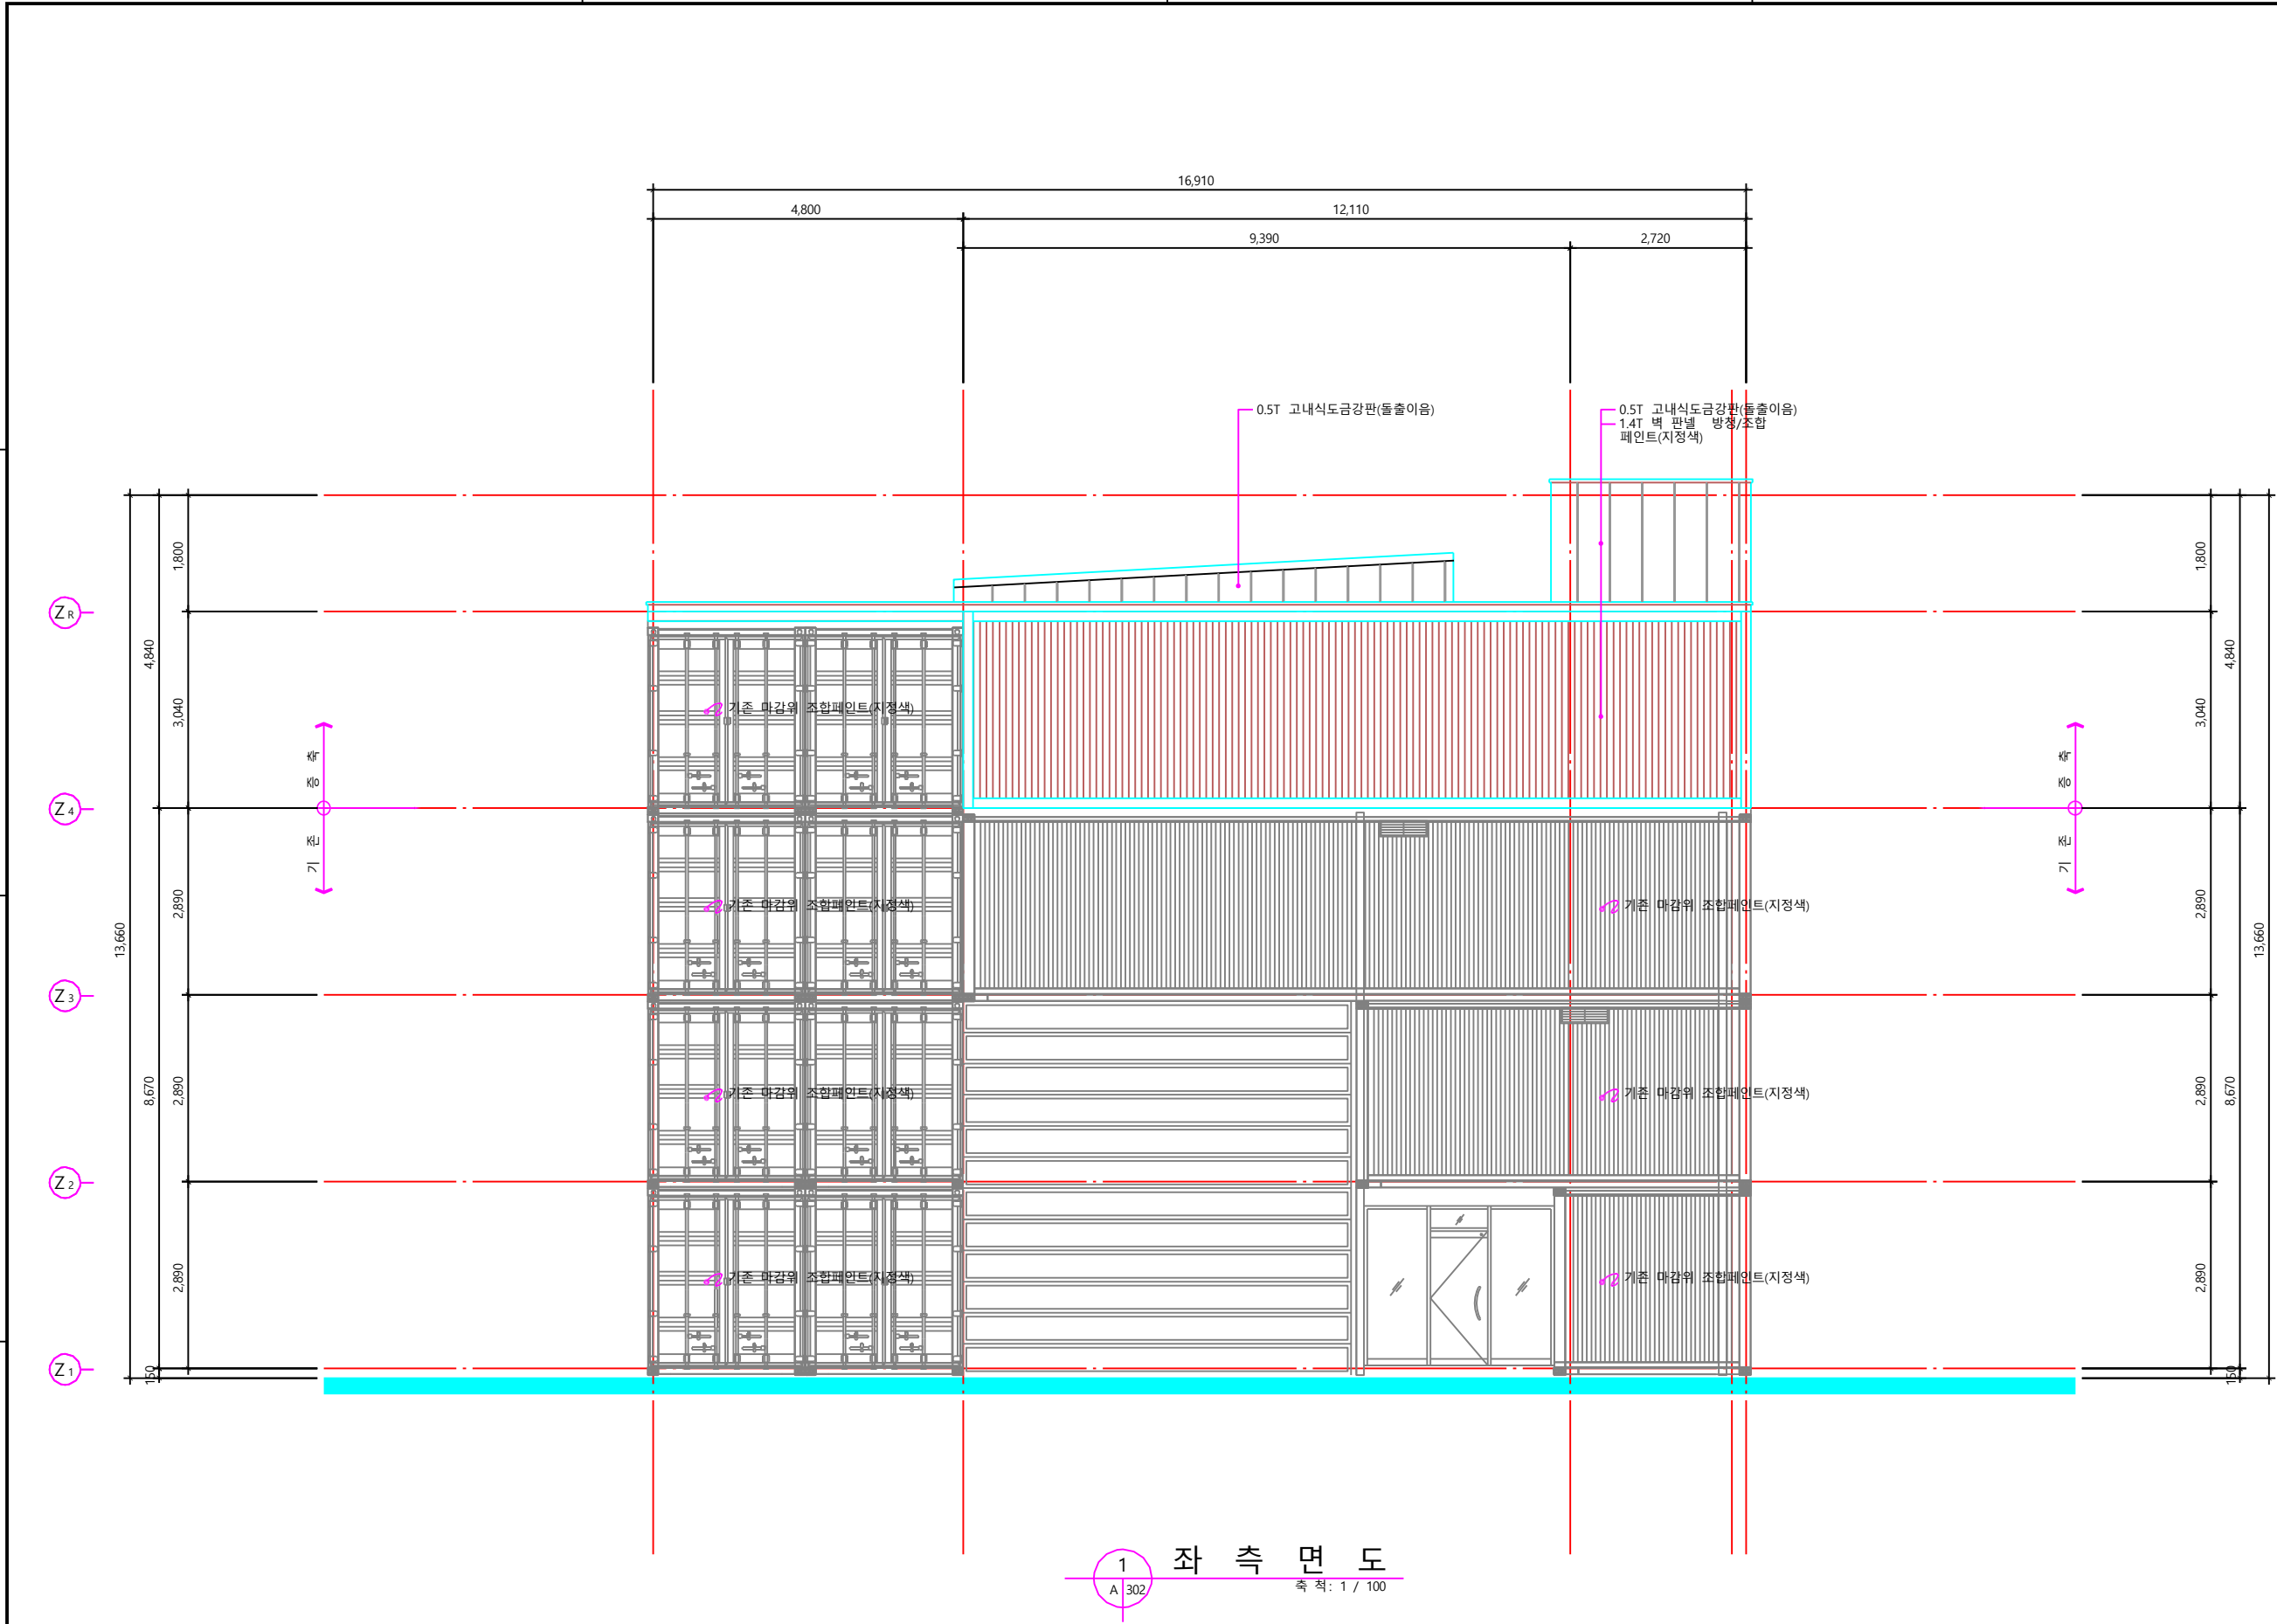

설계명
PROJECT TITLE

콘서트할레 증축공사

NOTE

내화페인트 적용 부위
신설 철골 기둥 및 보: 내화시간 1시간
신설 지붕틀: 내화시간 30분

NO	REVISION	DESCRIPTION	DATE

ARCHITECTURAL

승 인
APPROVED BY

검 토
CHECKED BY

담 당
DRAWN BY

도 면 명
DRAWING TITLE

좌 측 면 도

일 자
DATE

2021. 08.


축 척
SCALE

A3: 1 / 100

도면번호
DRAWING NO.

A - 302

용량번호
SHEET NO.

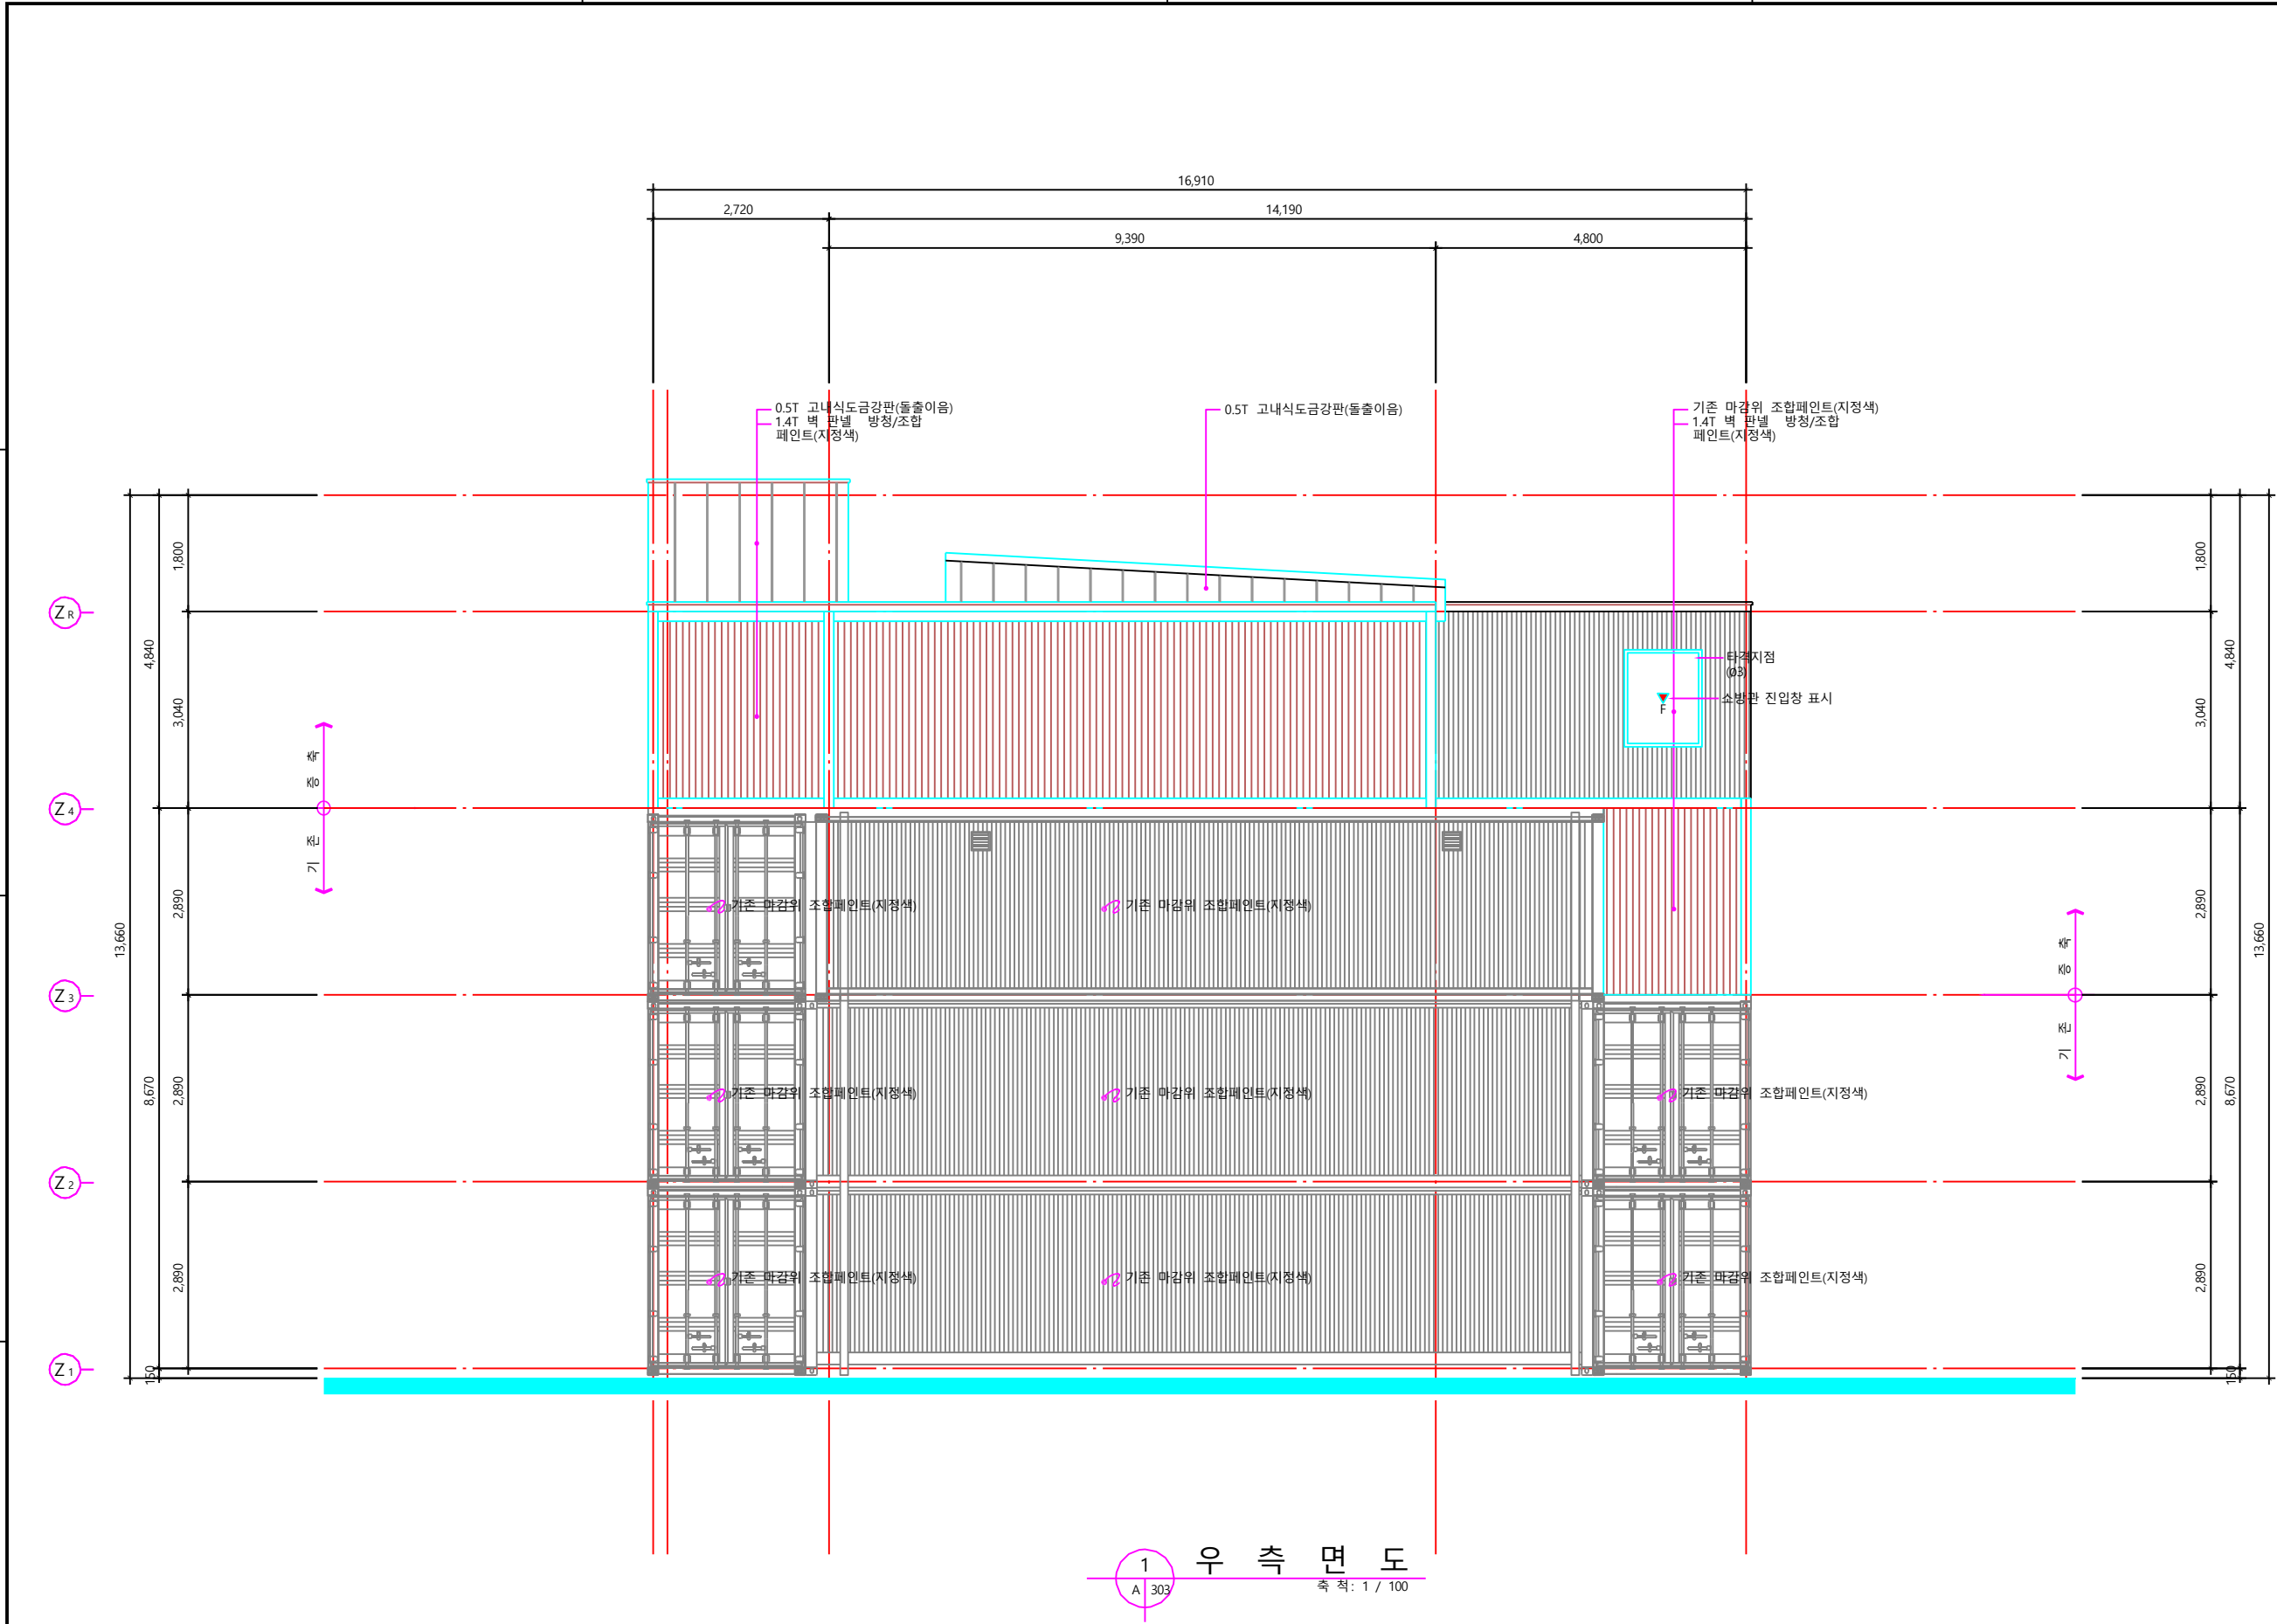

1 우 측 면 도
A 303 축 척: 1 / 100

설계명
PROJECT TITLE

콘서트할레 증축공사

NOTE

내화페인트 적용 부위
신설 철골 기둥 및 보: 내화시간 1시간
신설 지붕틀: 내화시간 30분

NO	REVISION	DESCRIPTION	DATE

ARCHITECTURAL

승 인
APPROVED BY

검 토
CHECKED BY

담 당
DRAWN BY

도 면 명
DRAWING TITLE

우 측 면 도

일 자
DATE

2021. 08.


축 척
SCALE

A3: 1 / 100

도면번호
DRAWING NO.

A - 303

용량번호
SHEET NO.

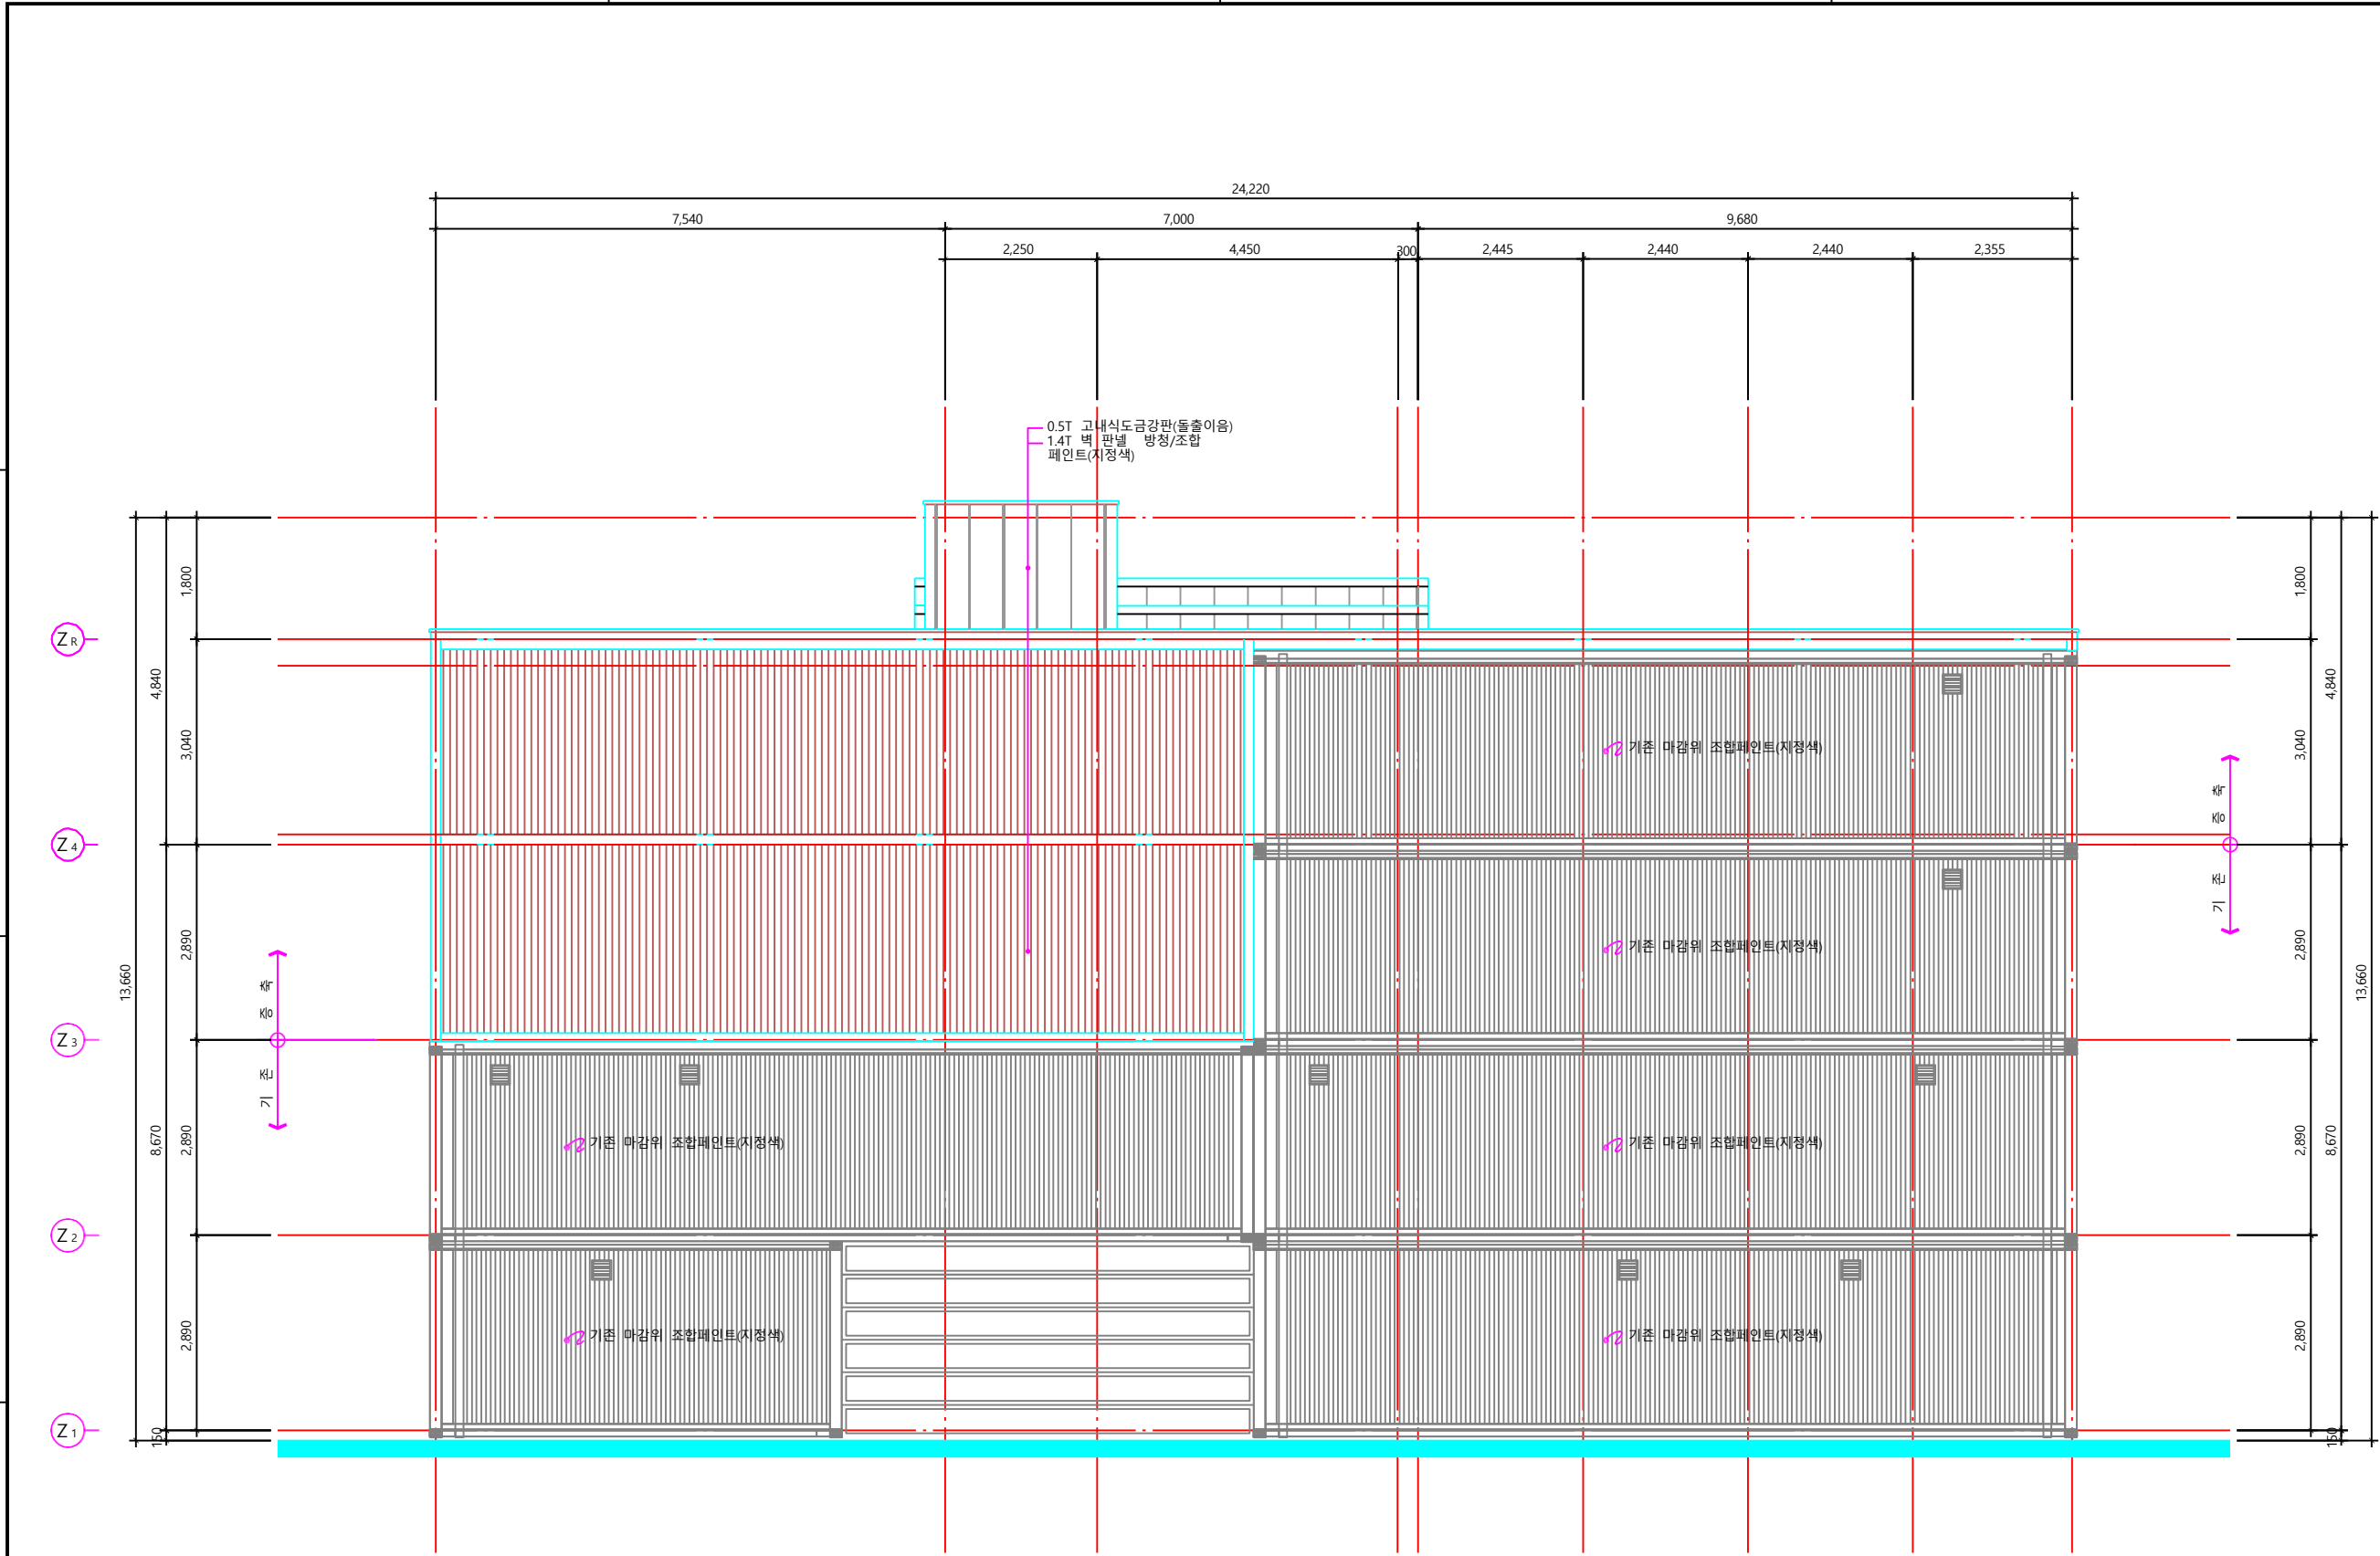

1 배면도
A 304 축척: 1 / 100

설계명
PROJECT TITLE

콘서트할레 증축공사

NOTE

내화페인트 적용 부위
신설 철골 기둥 및 보: 내화시간 1시간
신설 지붕틀: 내화시간 30분

NO	REVISION	DESCRIPTION	DATE

ADJUST TO 1:100

승인
APPROVED BY

검토
CHECKED BY

담당
DRAWN BY

도면명
DRAWING TITLE

배면도

일자
DATE

2021. 08.

축척
SCALE

A3: 1 / 100

도면번호
DRAWING NO.

A - 304

용량번호
SHEET NO.